



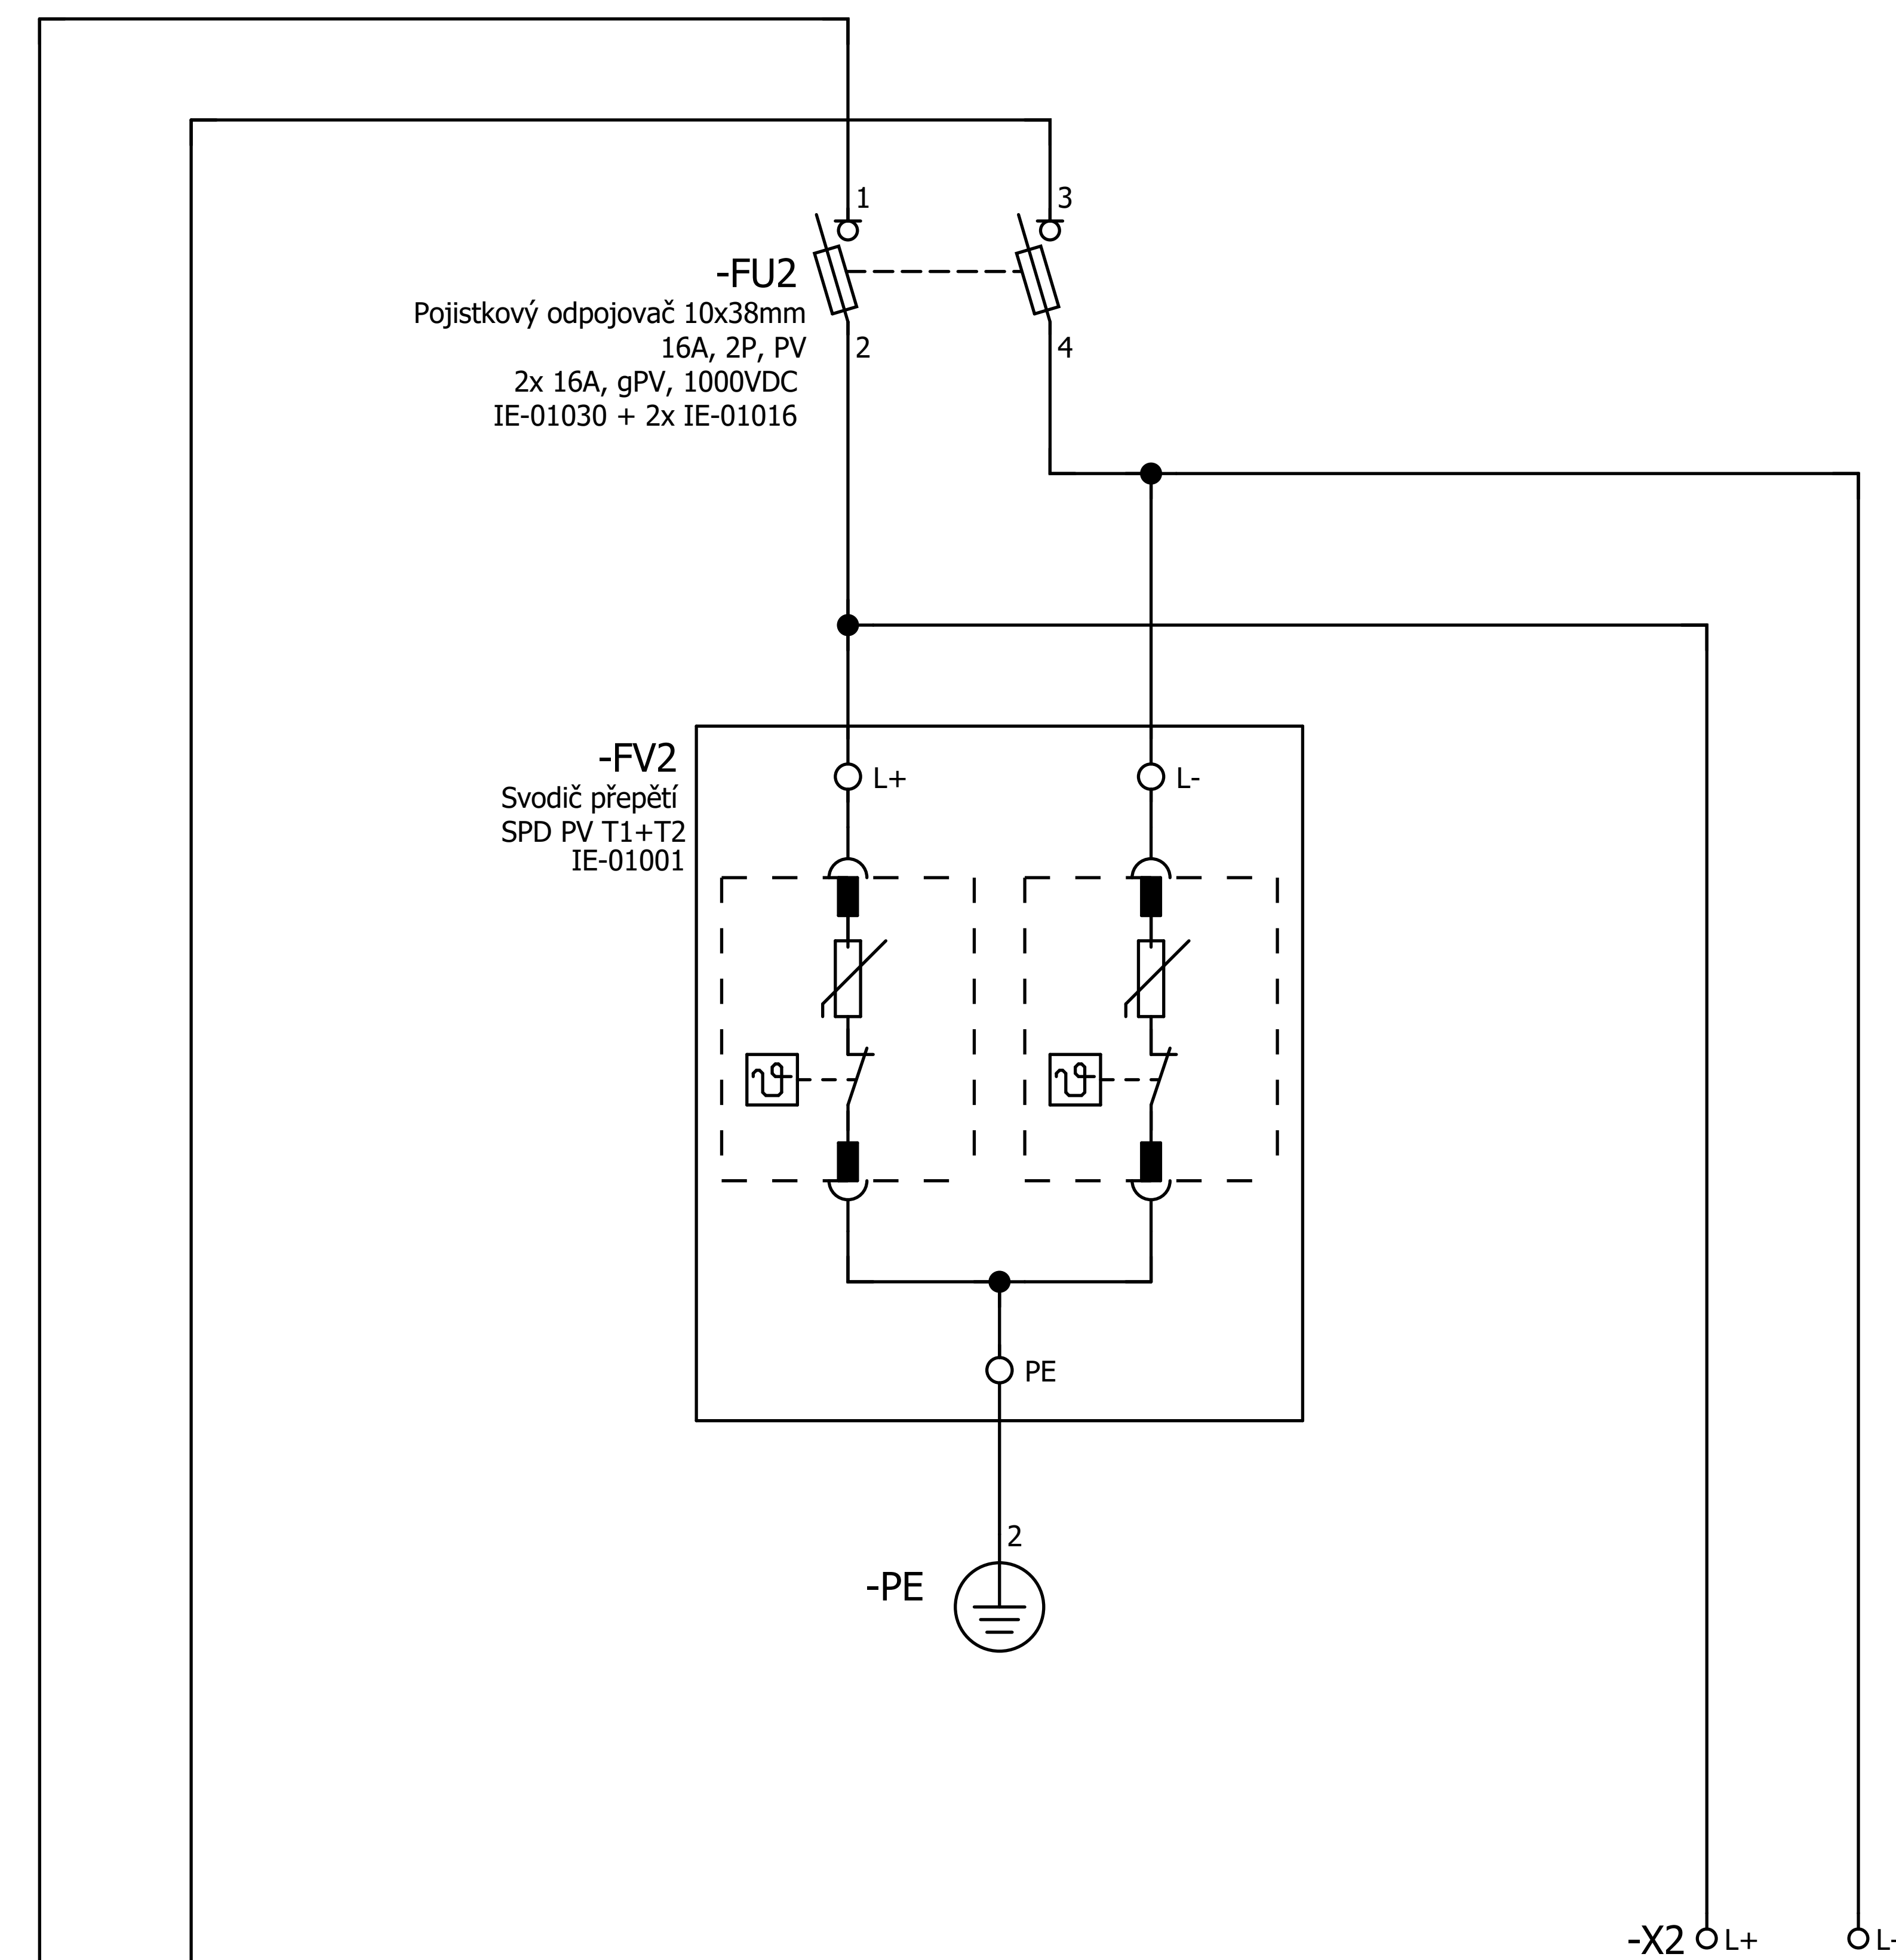


2 DC, 1000VDC, IT

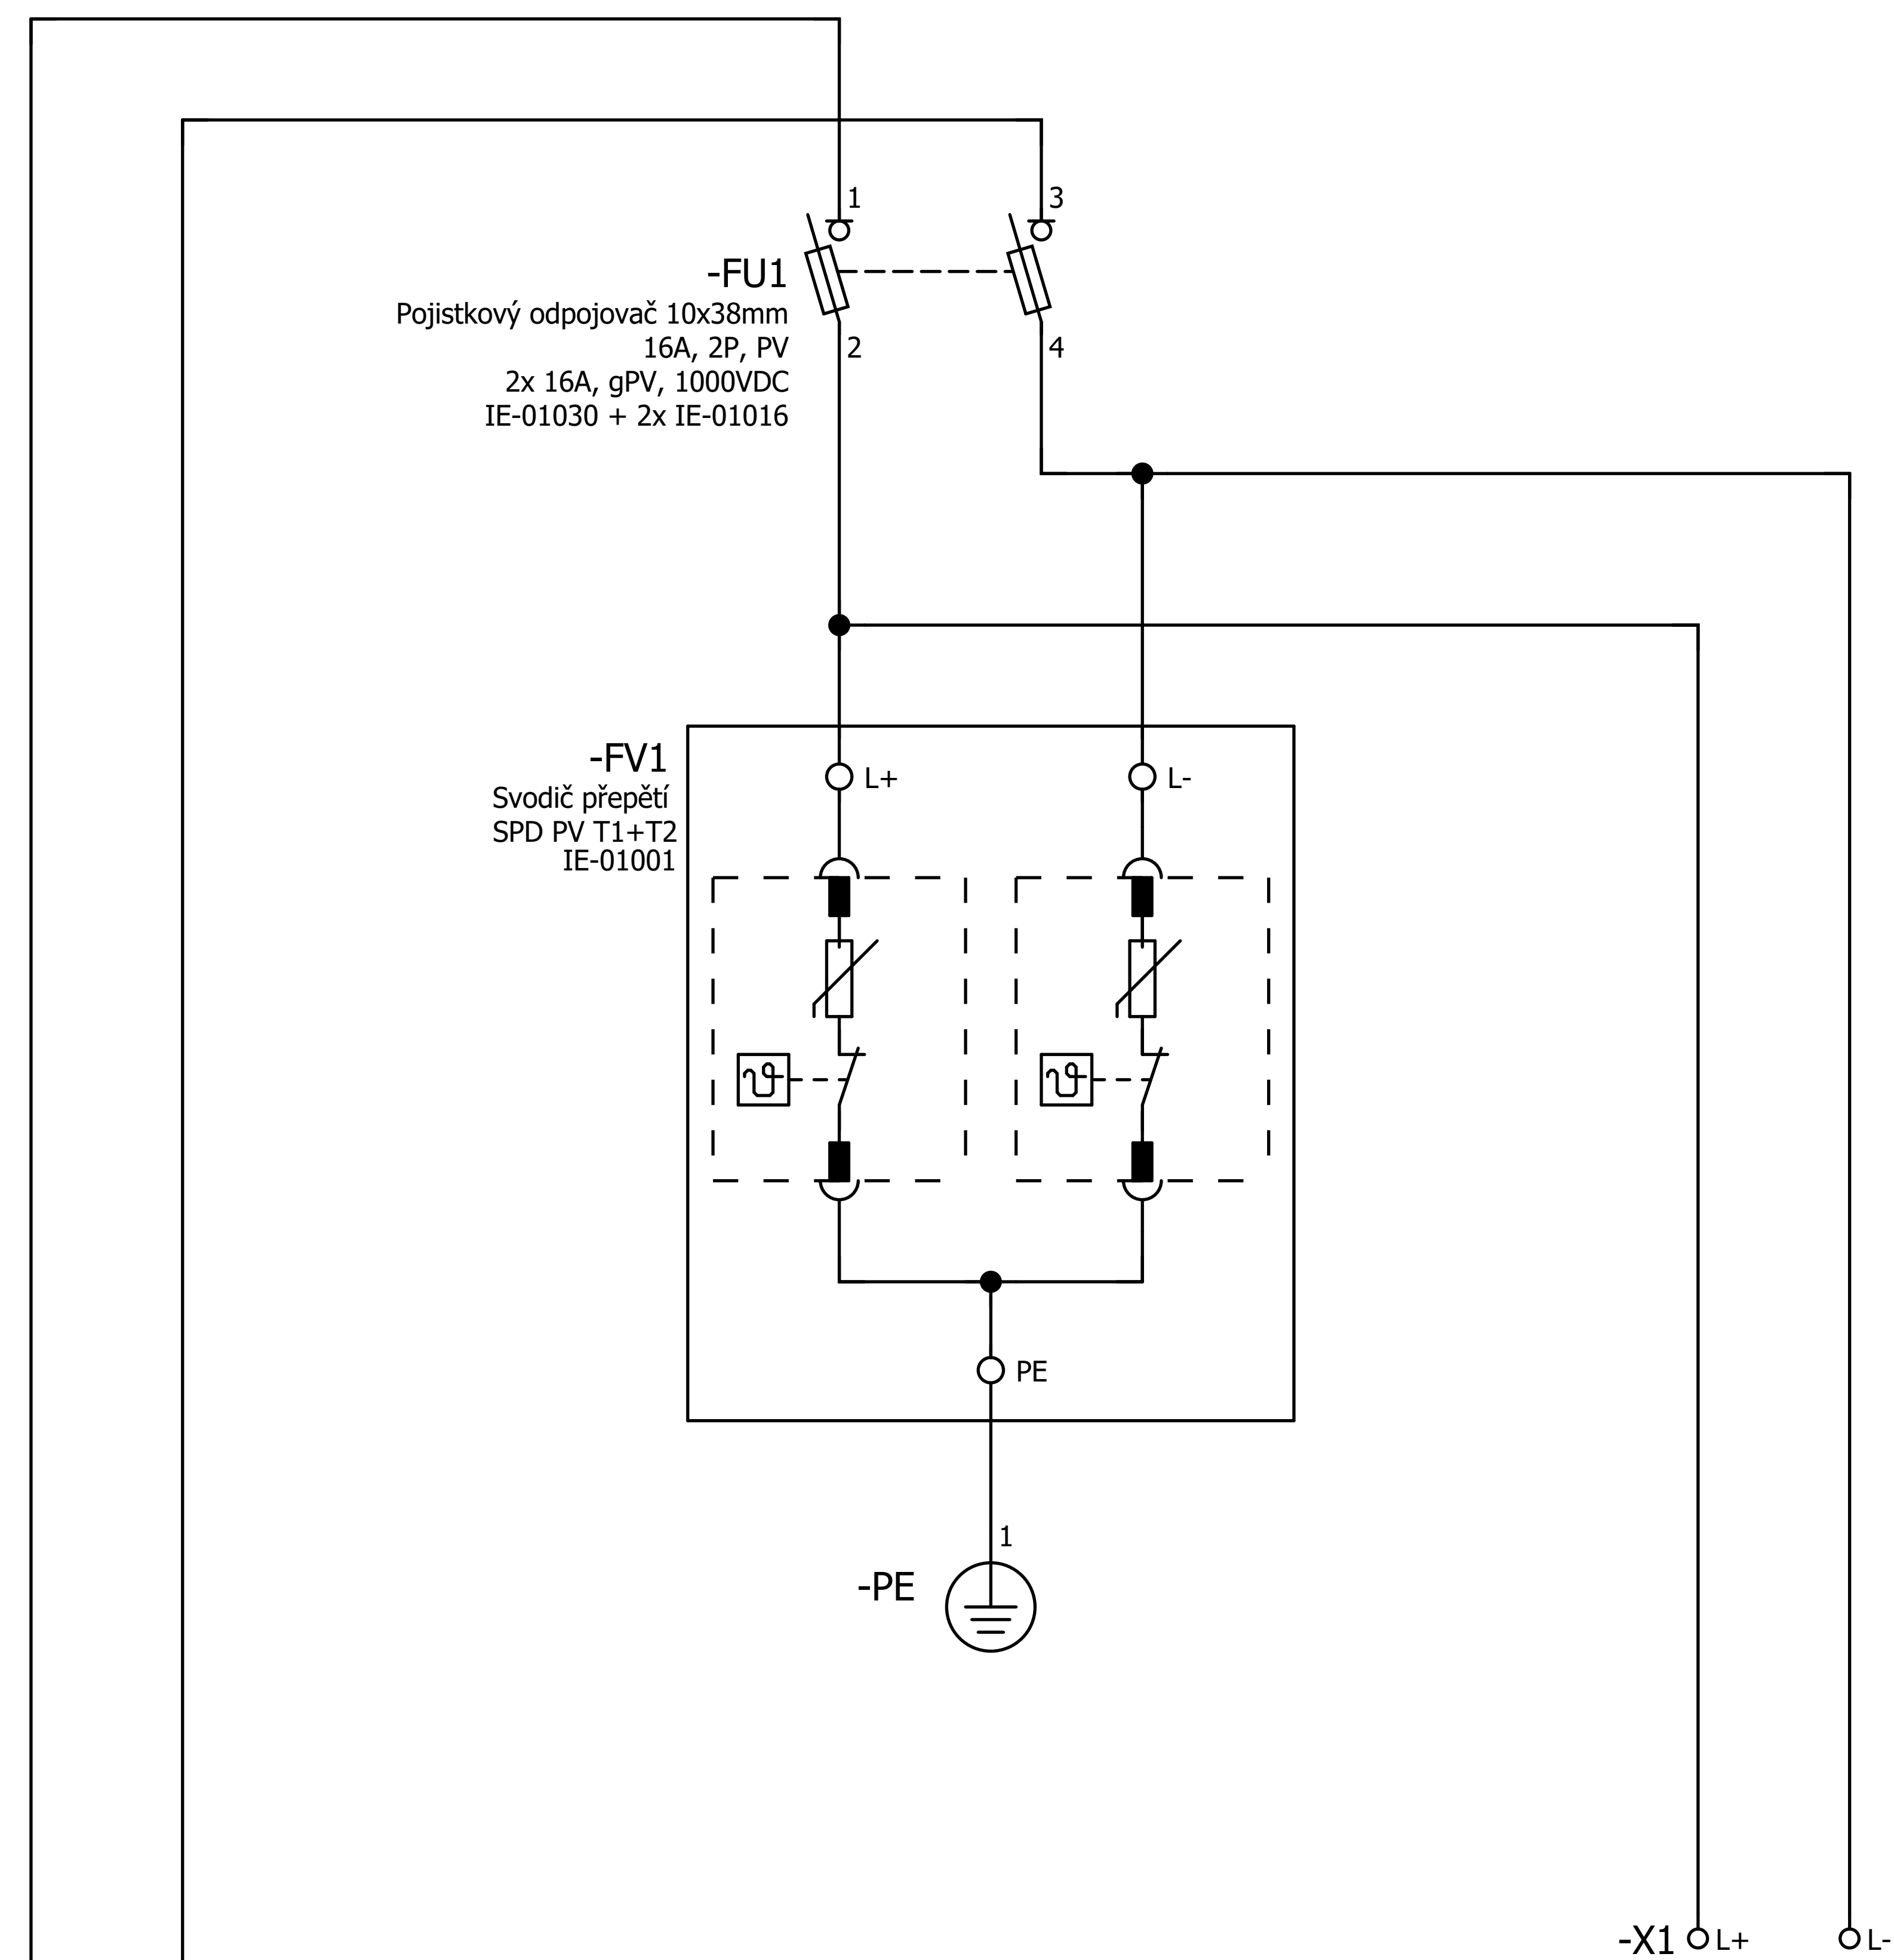

			Datum				String 1 a 2			
			Zprac..	Rozváděč R-DC3						
			Zkontr.							
Změna	Datum	Název	Přív.	Náhrada z	Nahrazeno čím					List 2
								Strana 2 / 3		

2 DC, 1000VDC, IT

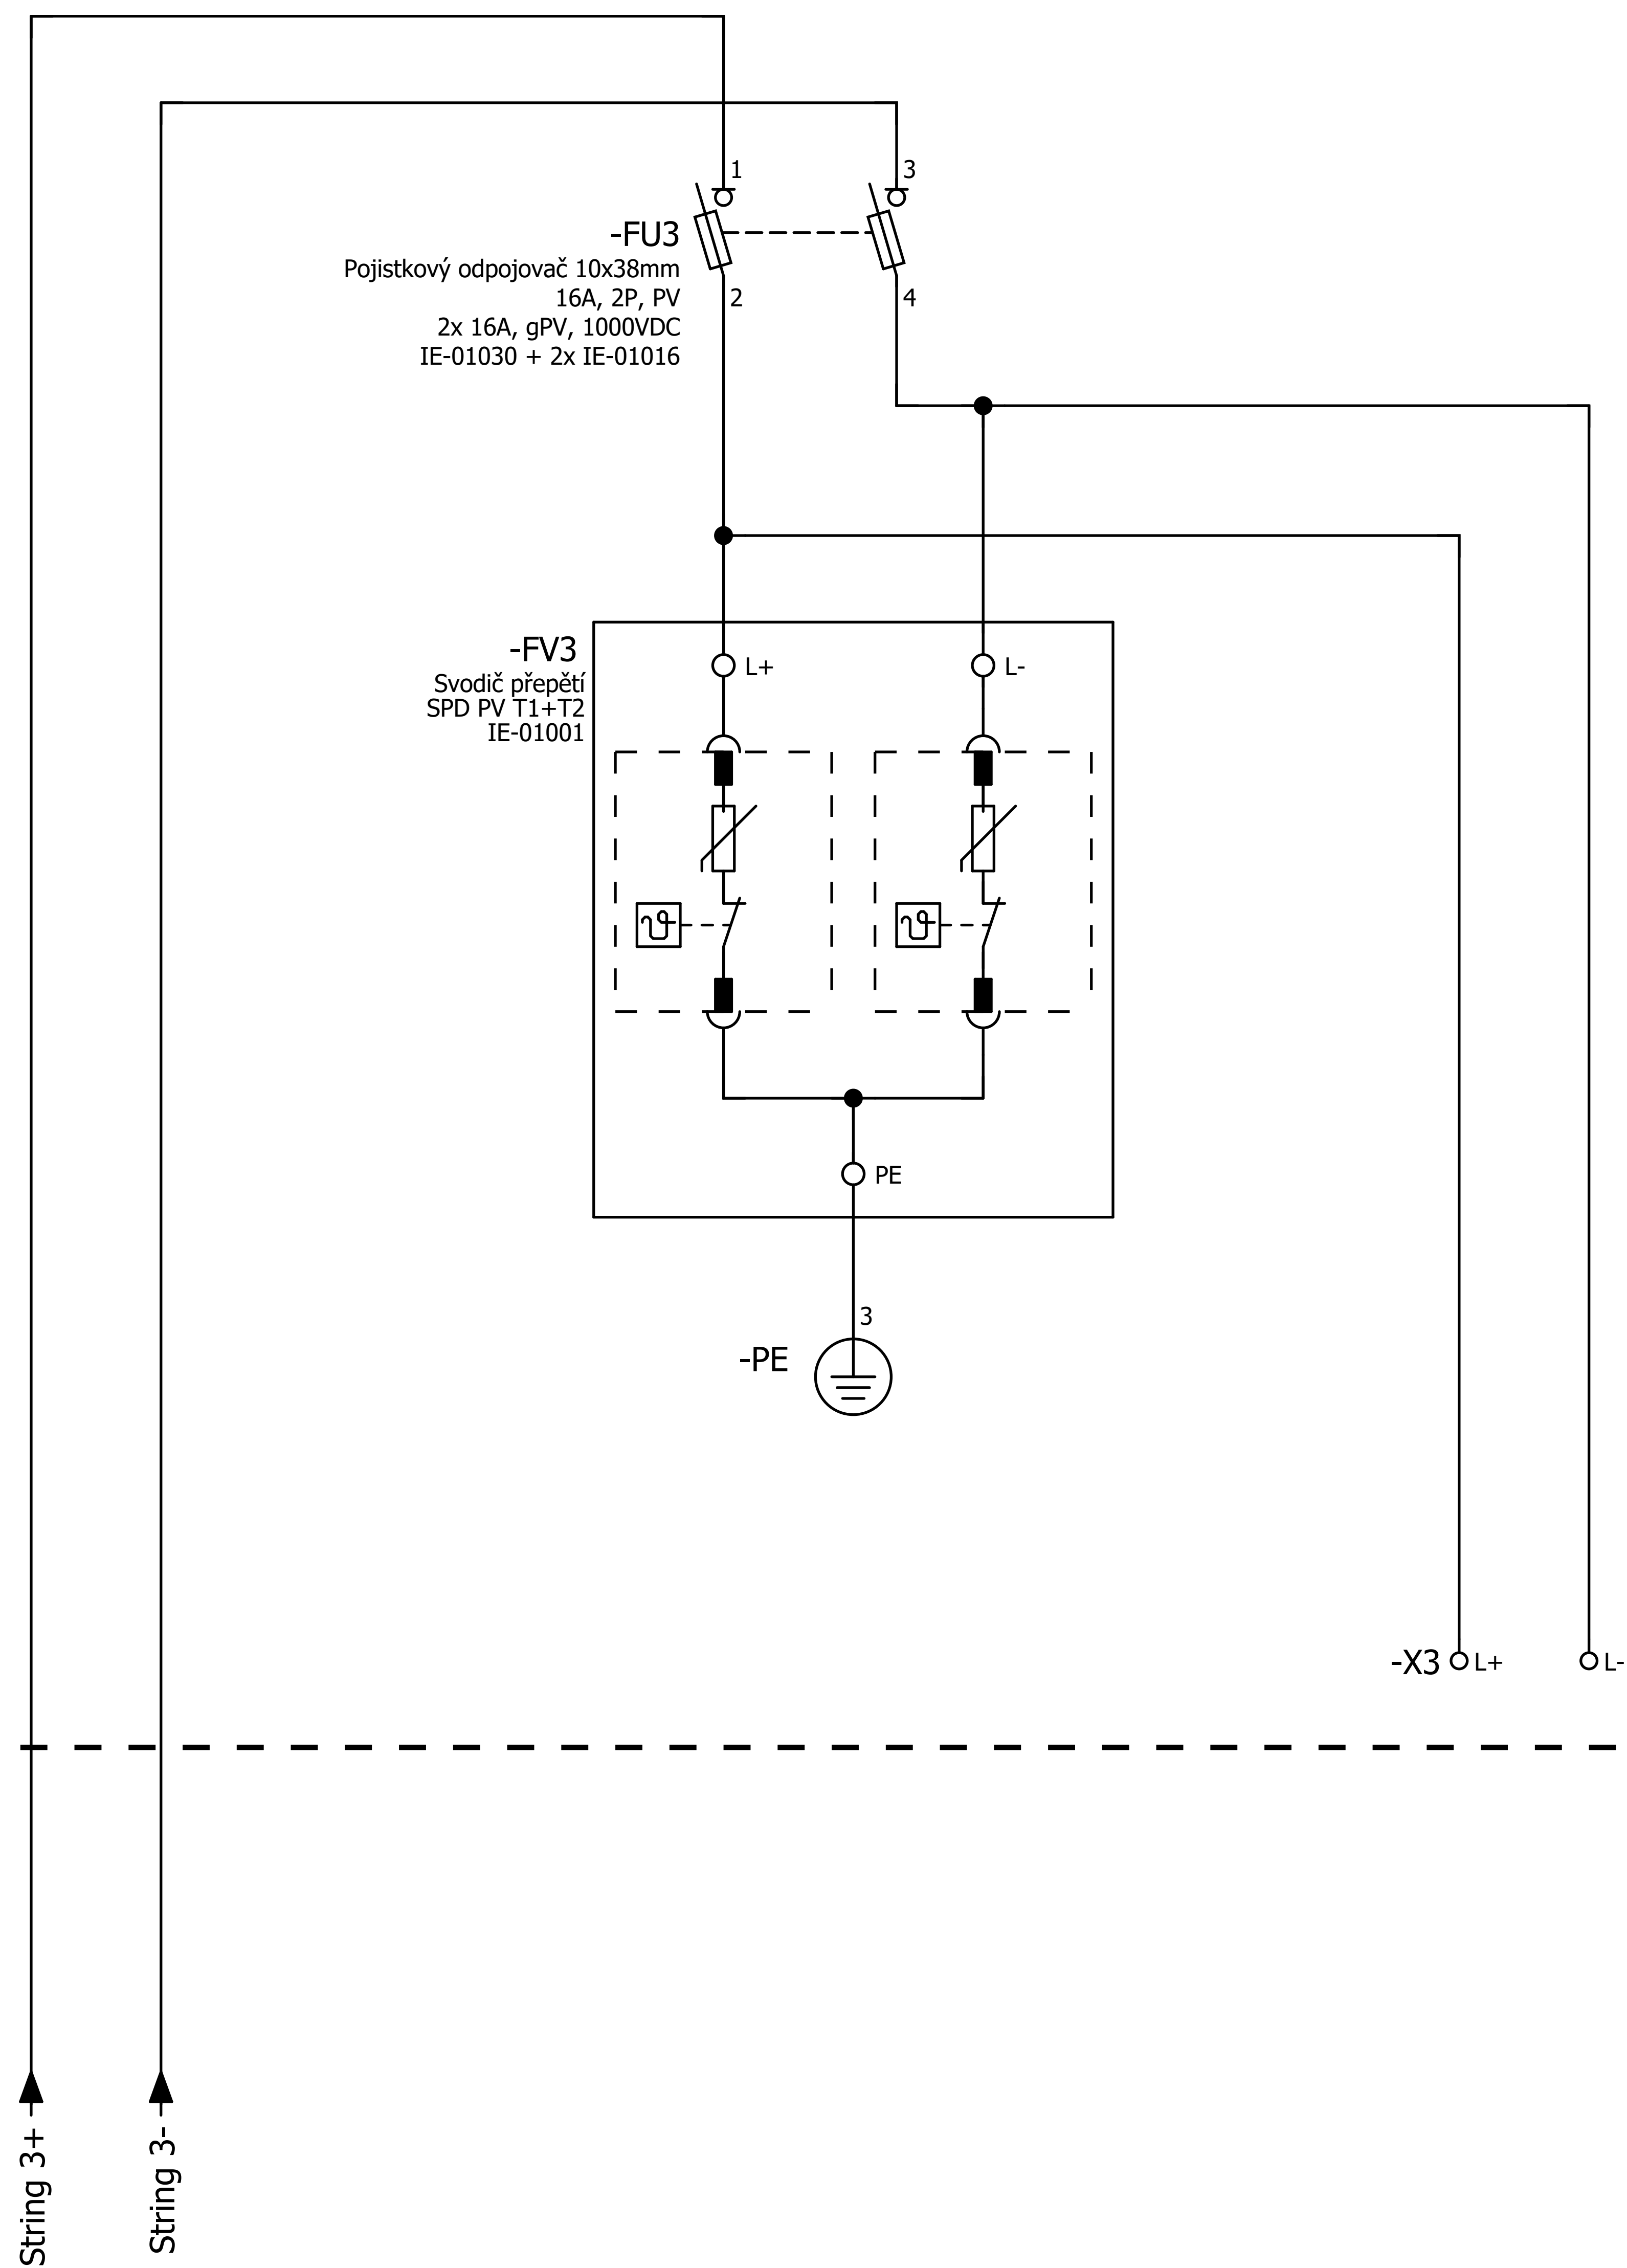

			Datum		Rozváděč R-DC3	INDUSTRY ENERGY	String 3	=	+	List 3
			Zprac..							
			Zkontr.							
Změna	Datum	Název	Pův.	Náhrada z	Nahrazeno čím					Strana 3 / 3