

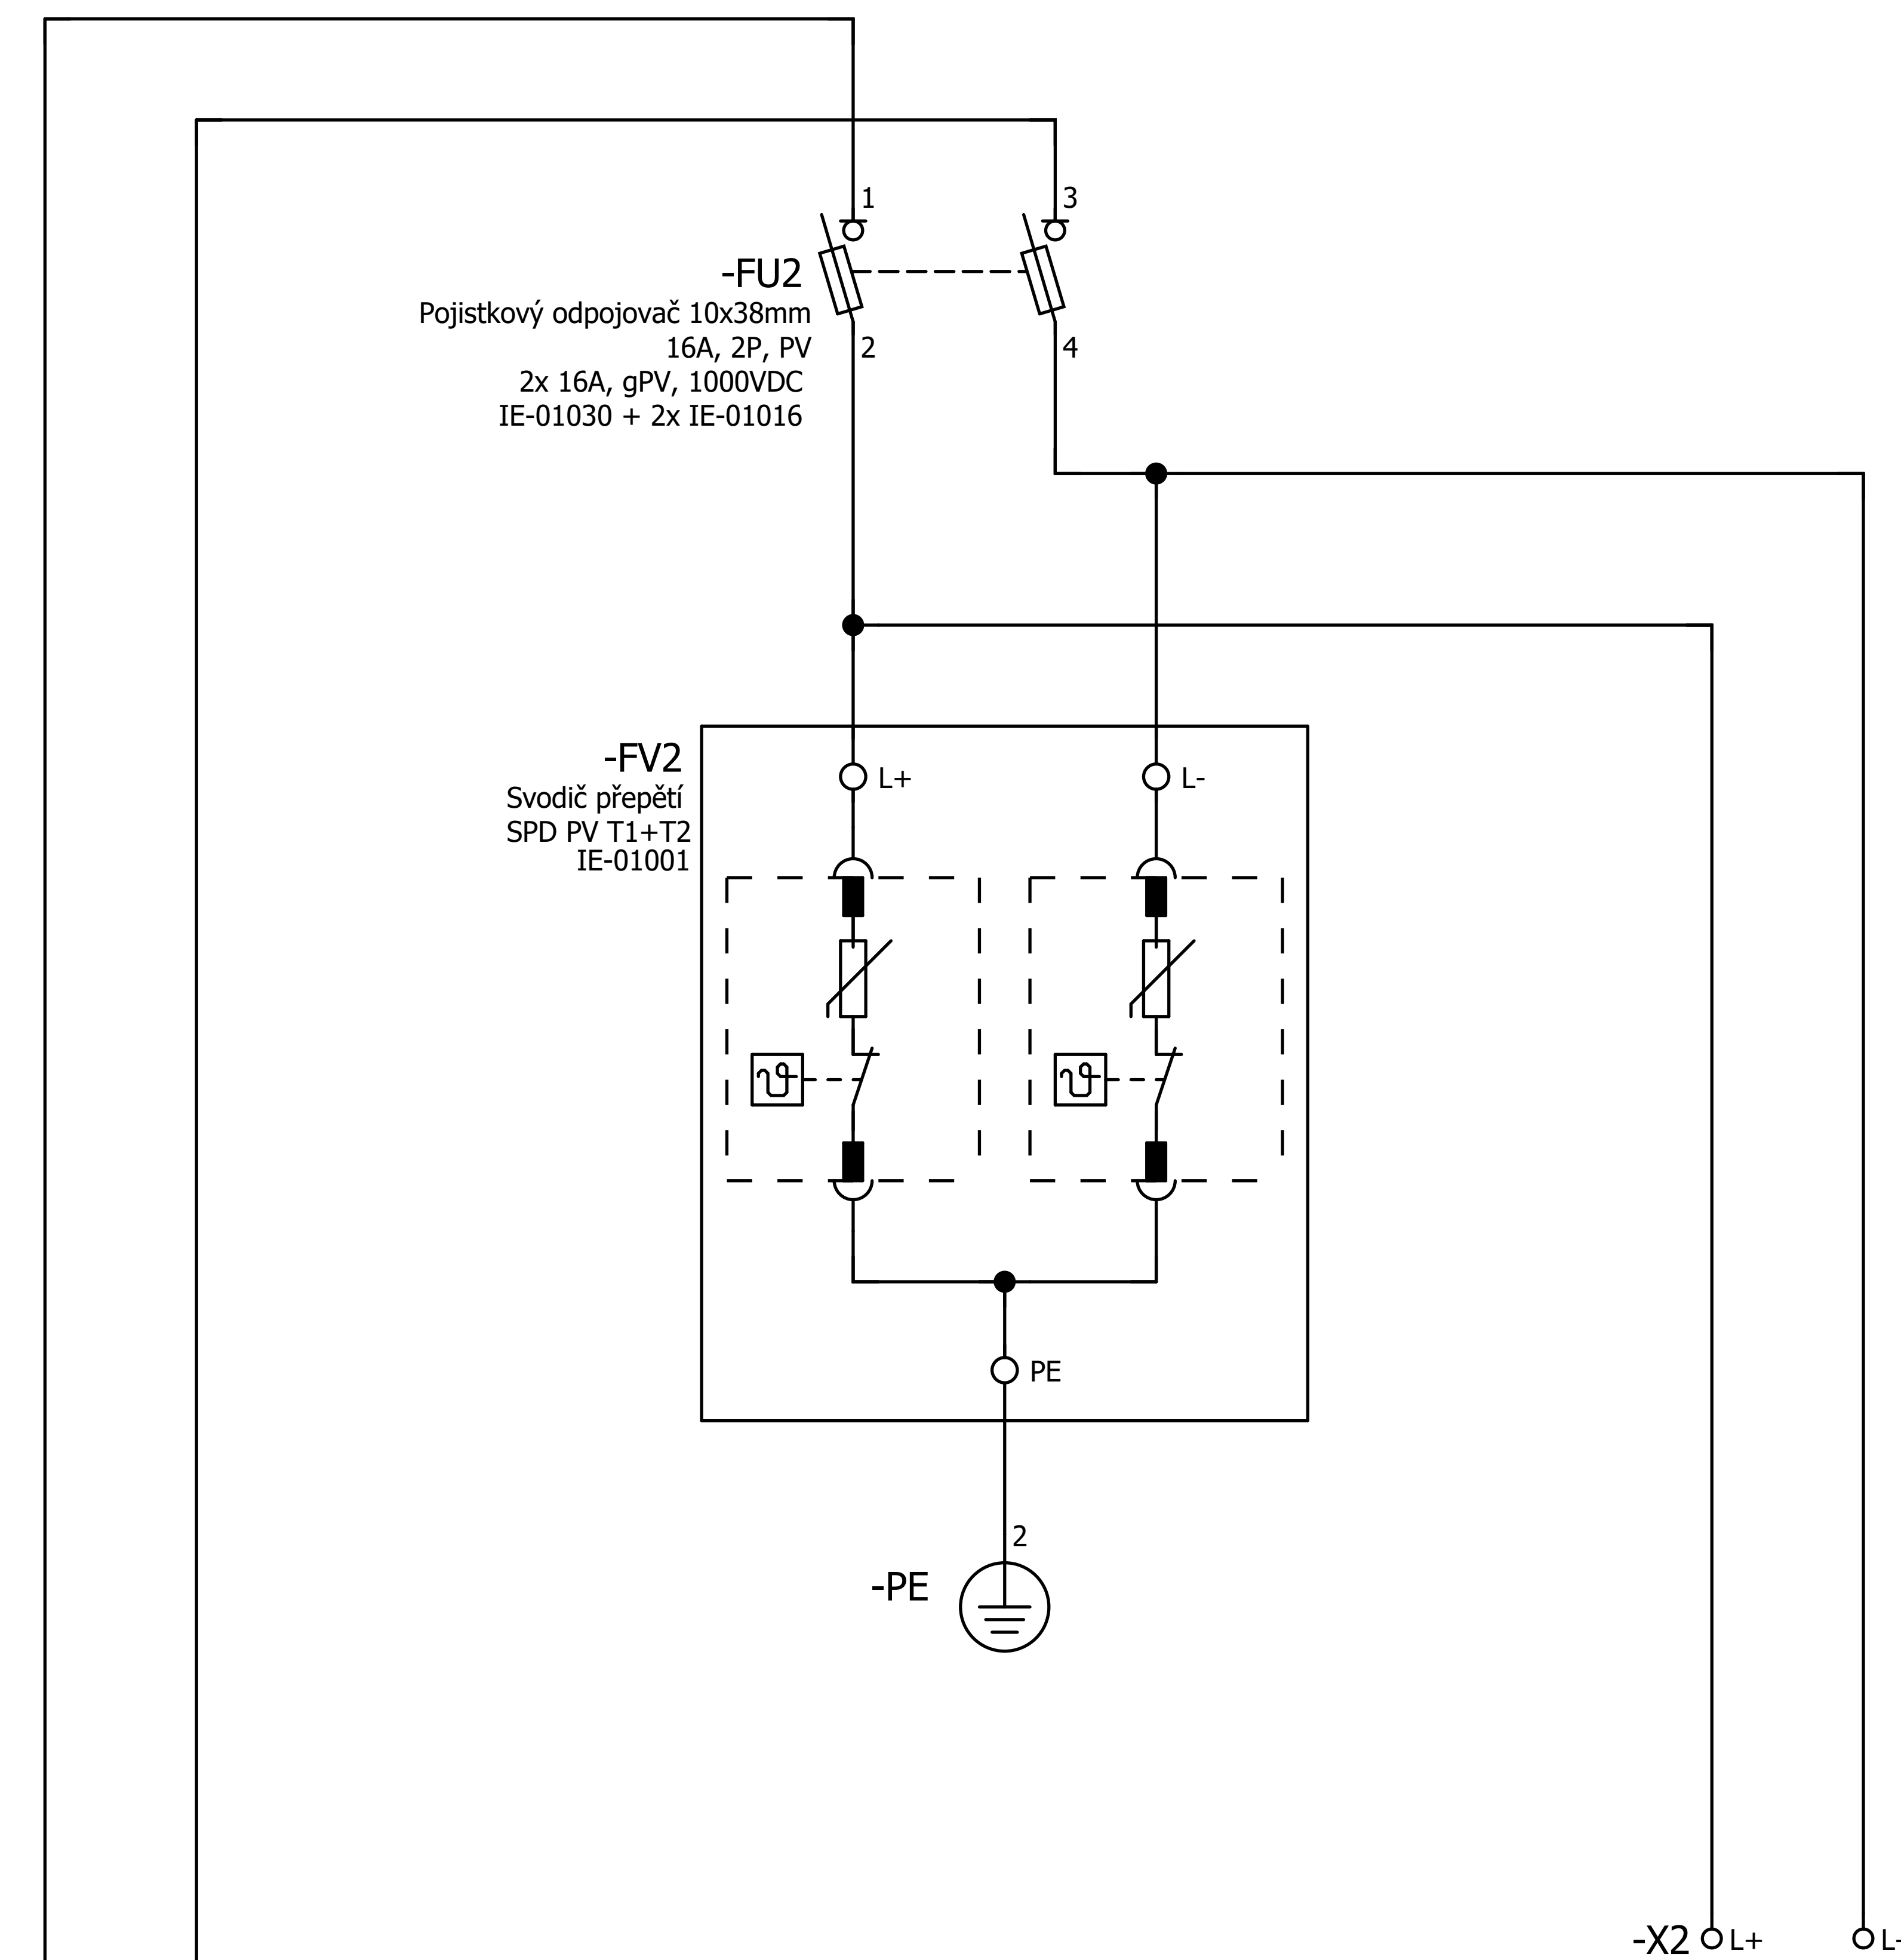
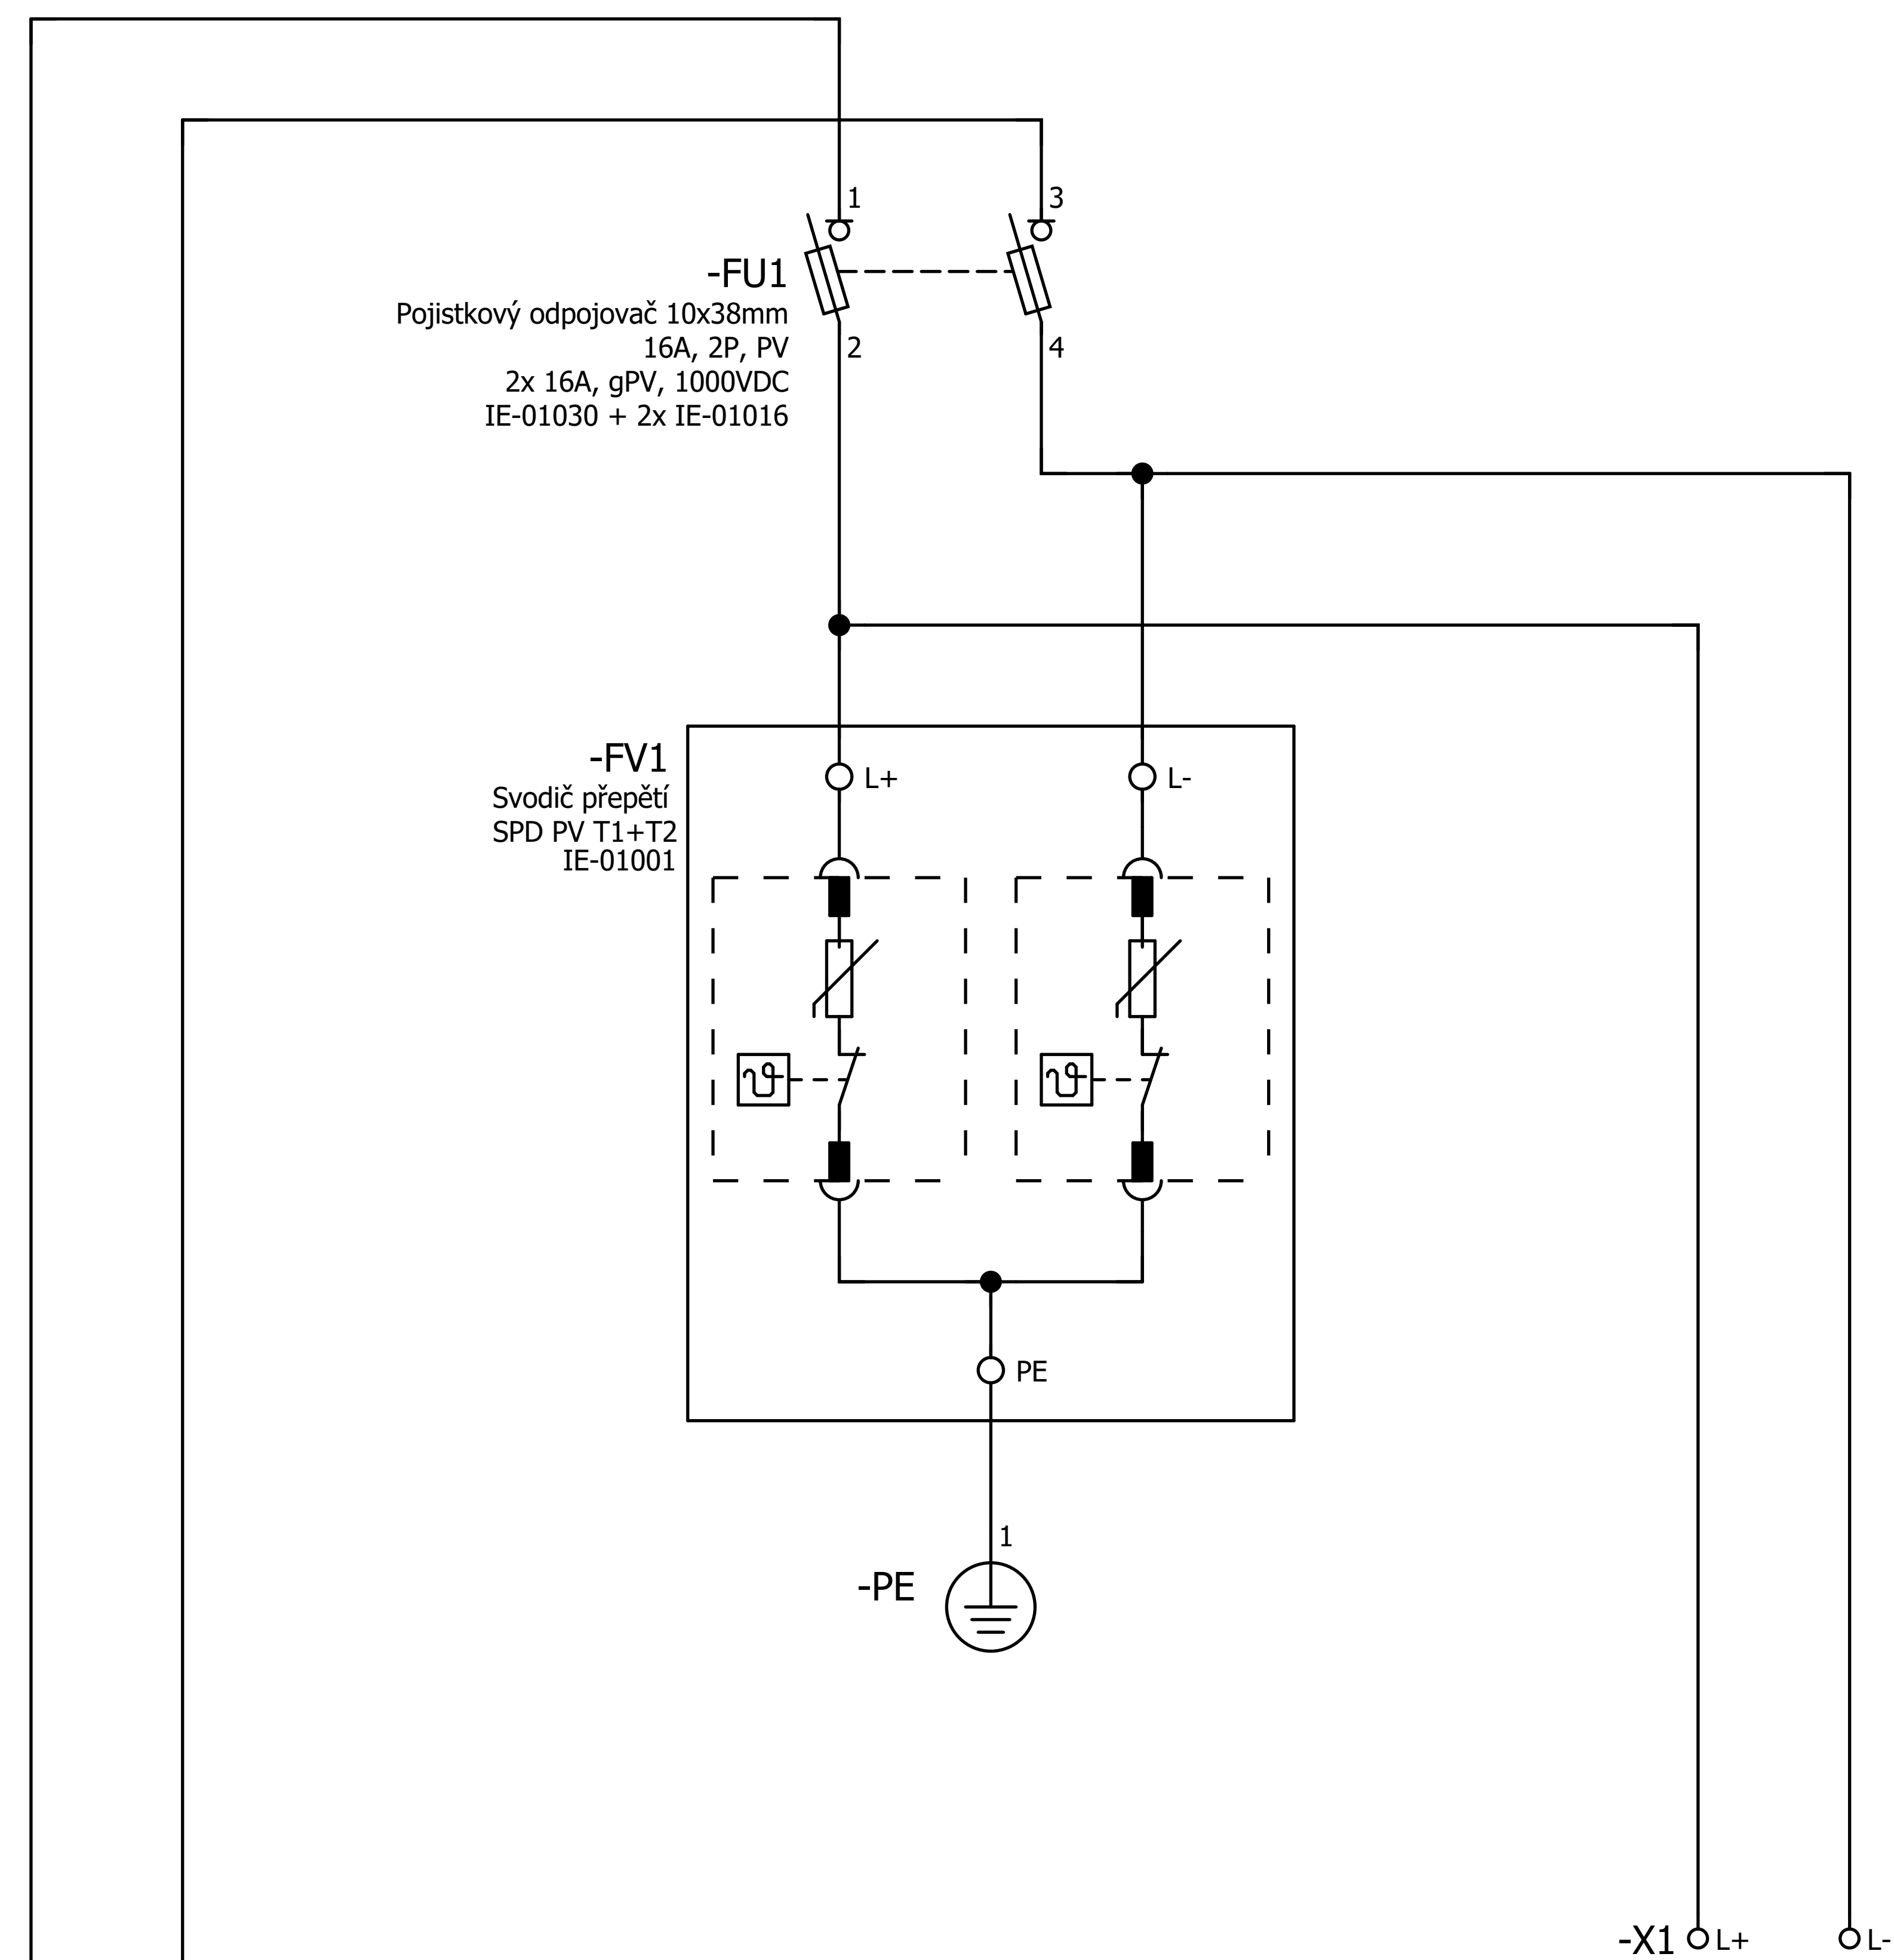


2 DC, 1000VDC, IT

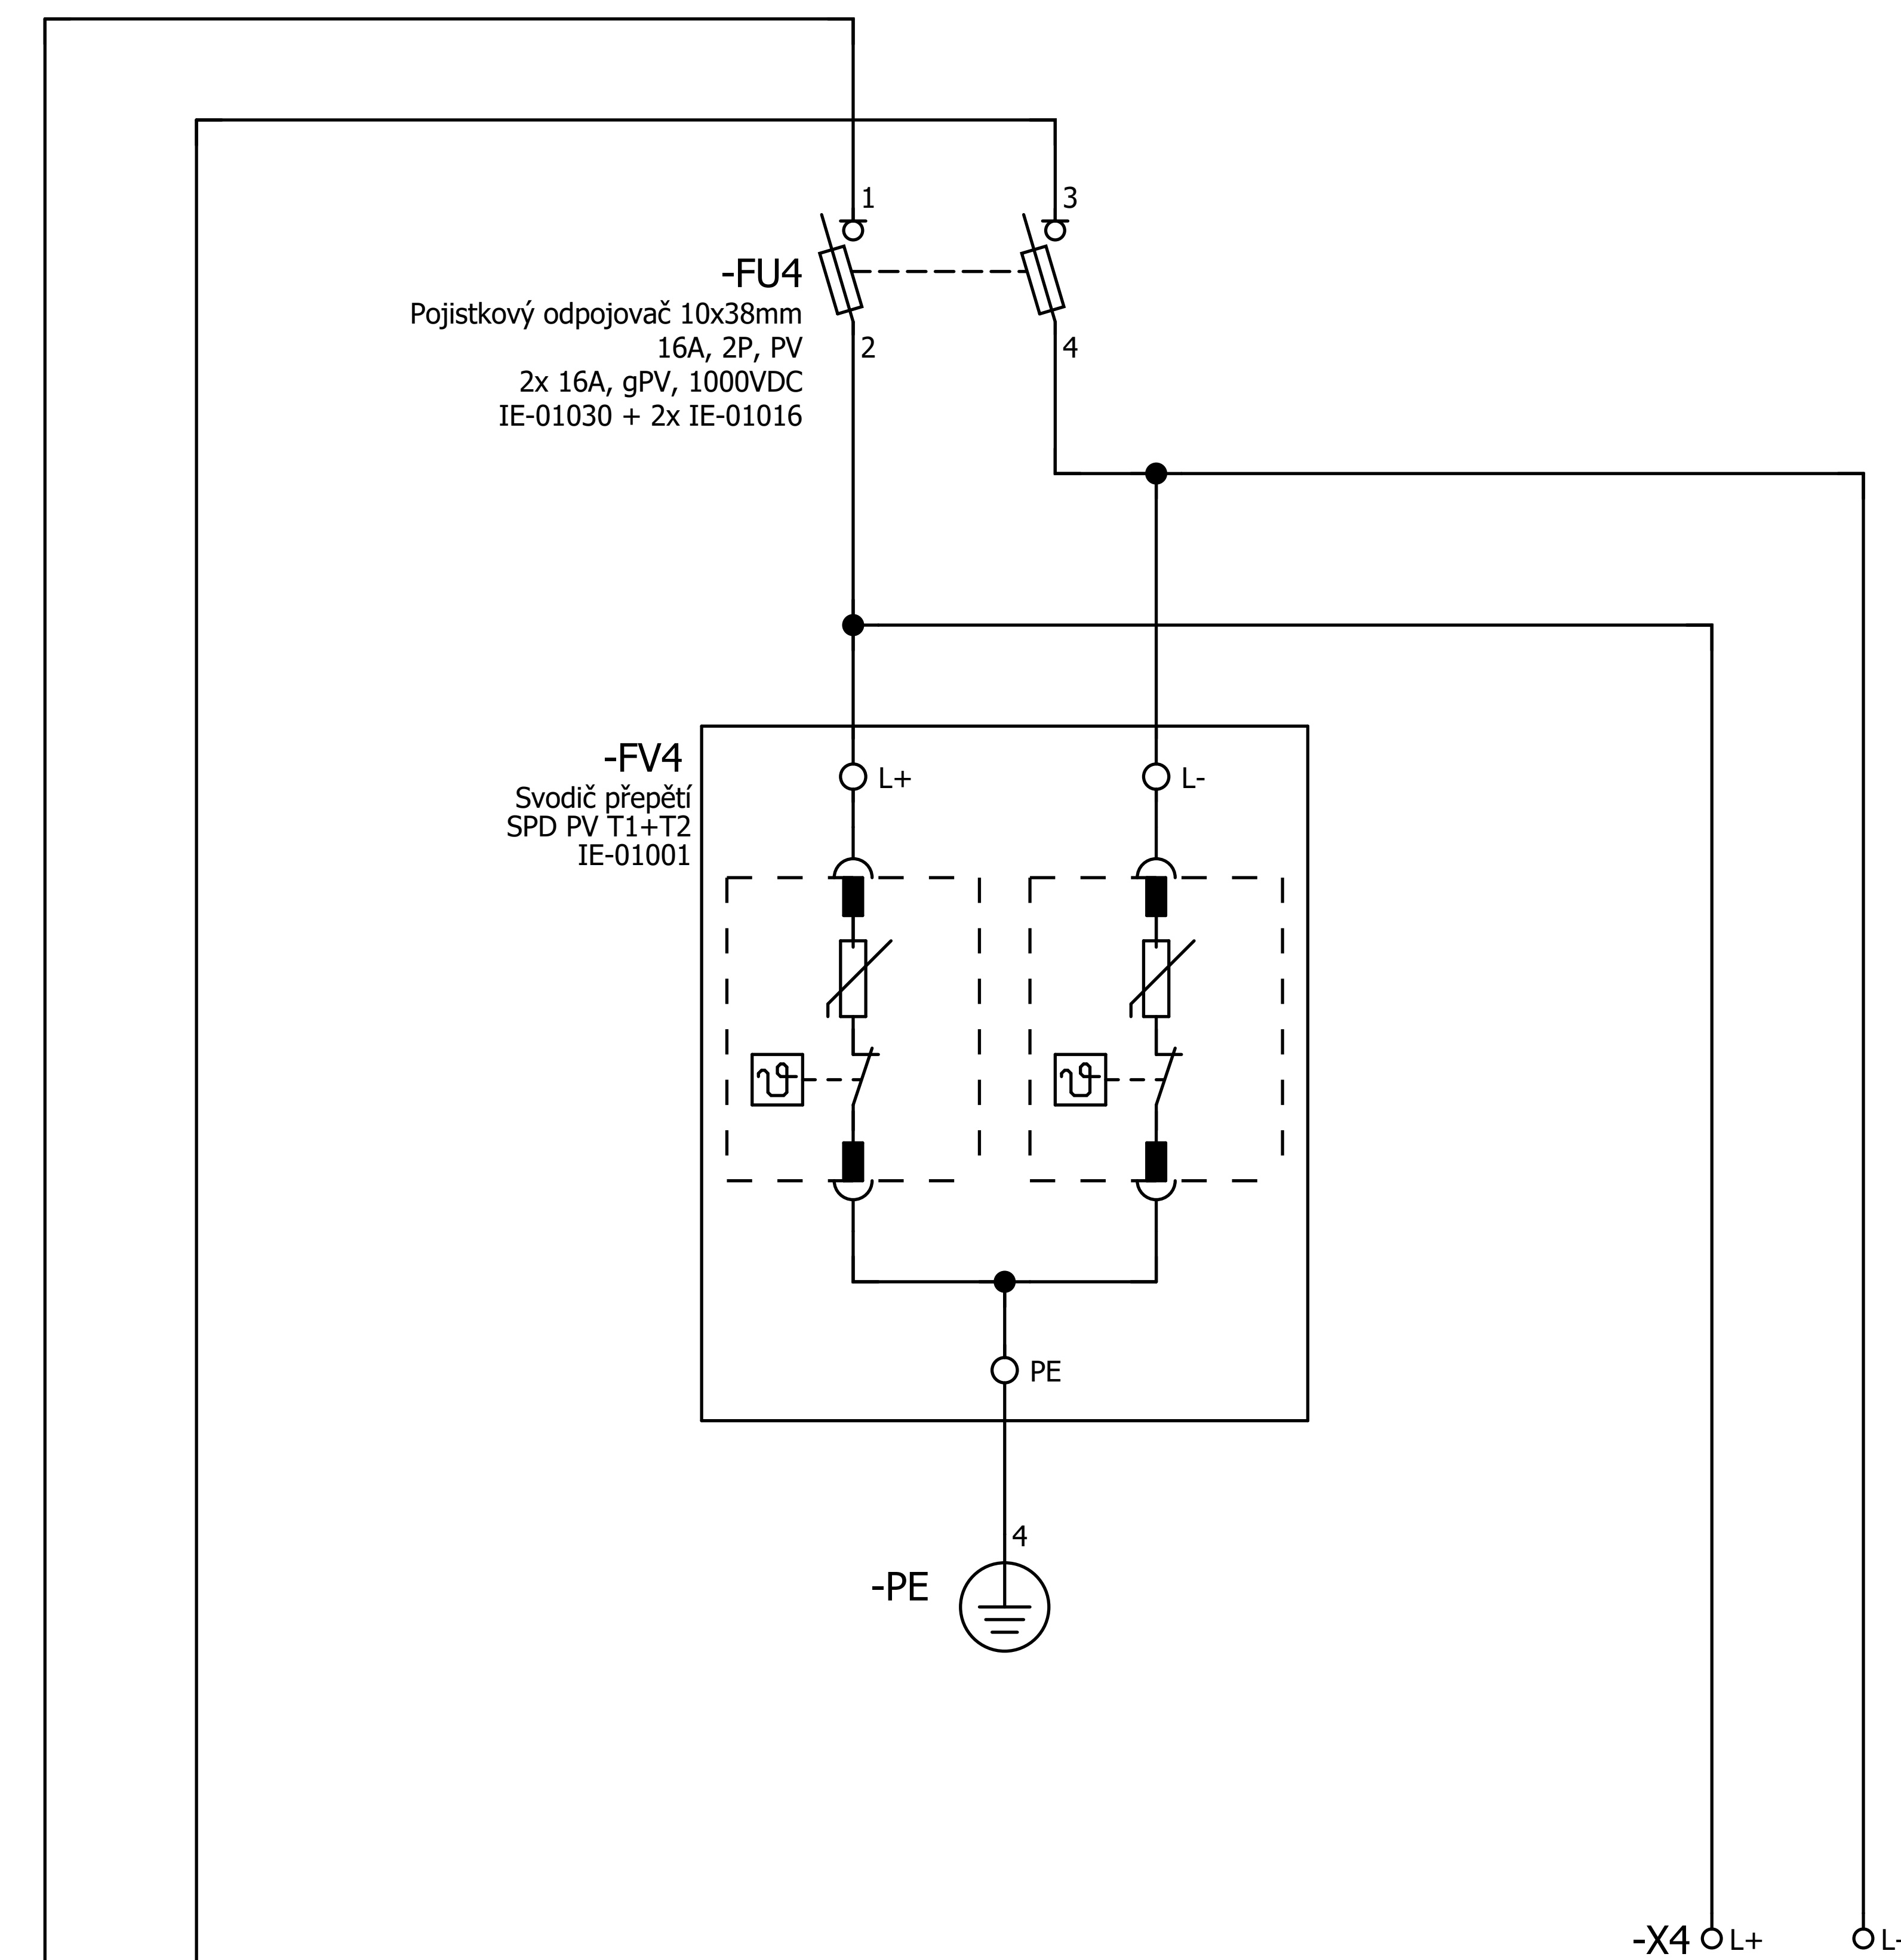


			Datum		Rozváděč R-DC5	INDUSTRY ENERGY	String 1 a 2	=	+	List 2
			Zprac..							
			Zkontr.							
Změna	Datum	Název	Přv.	Náhrada z	Nahrazeno čím					Strana 2 / 4

2 DC, 1000VDC, IT

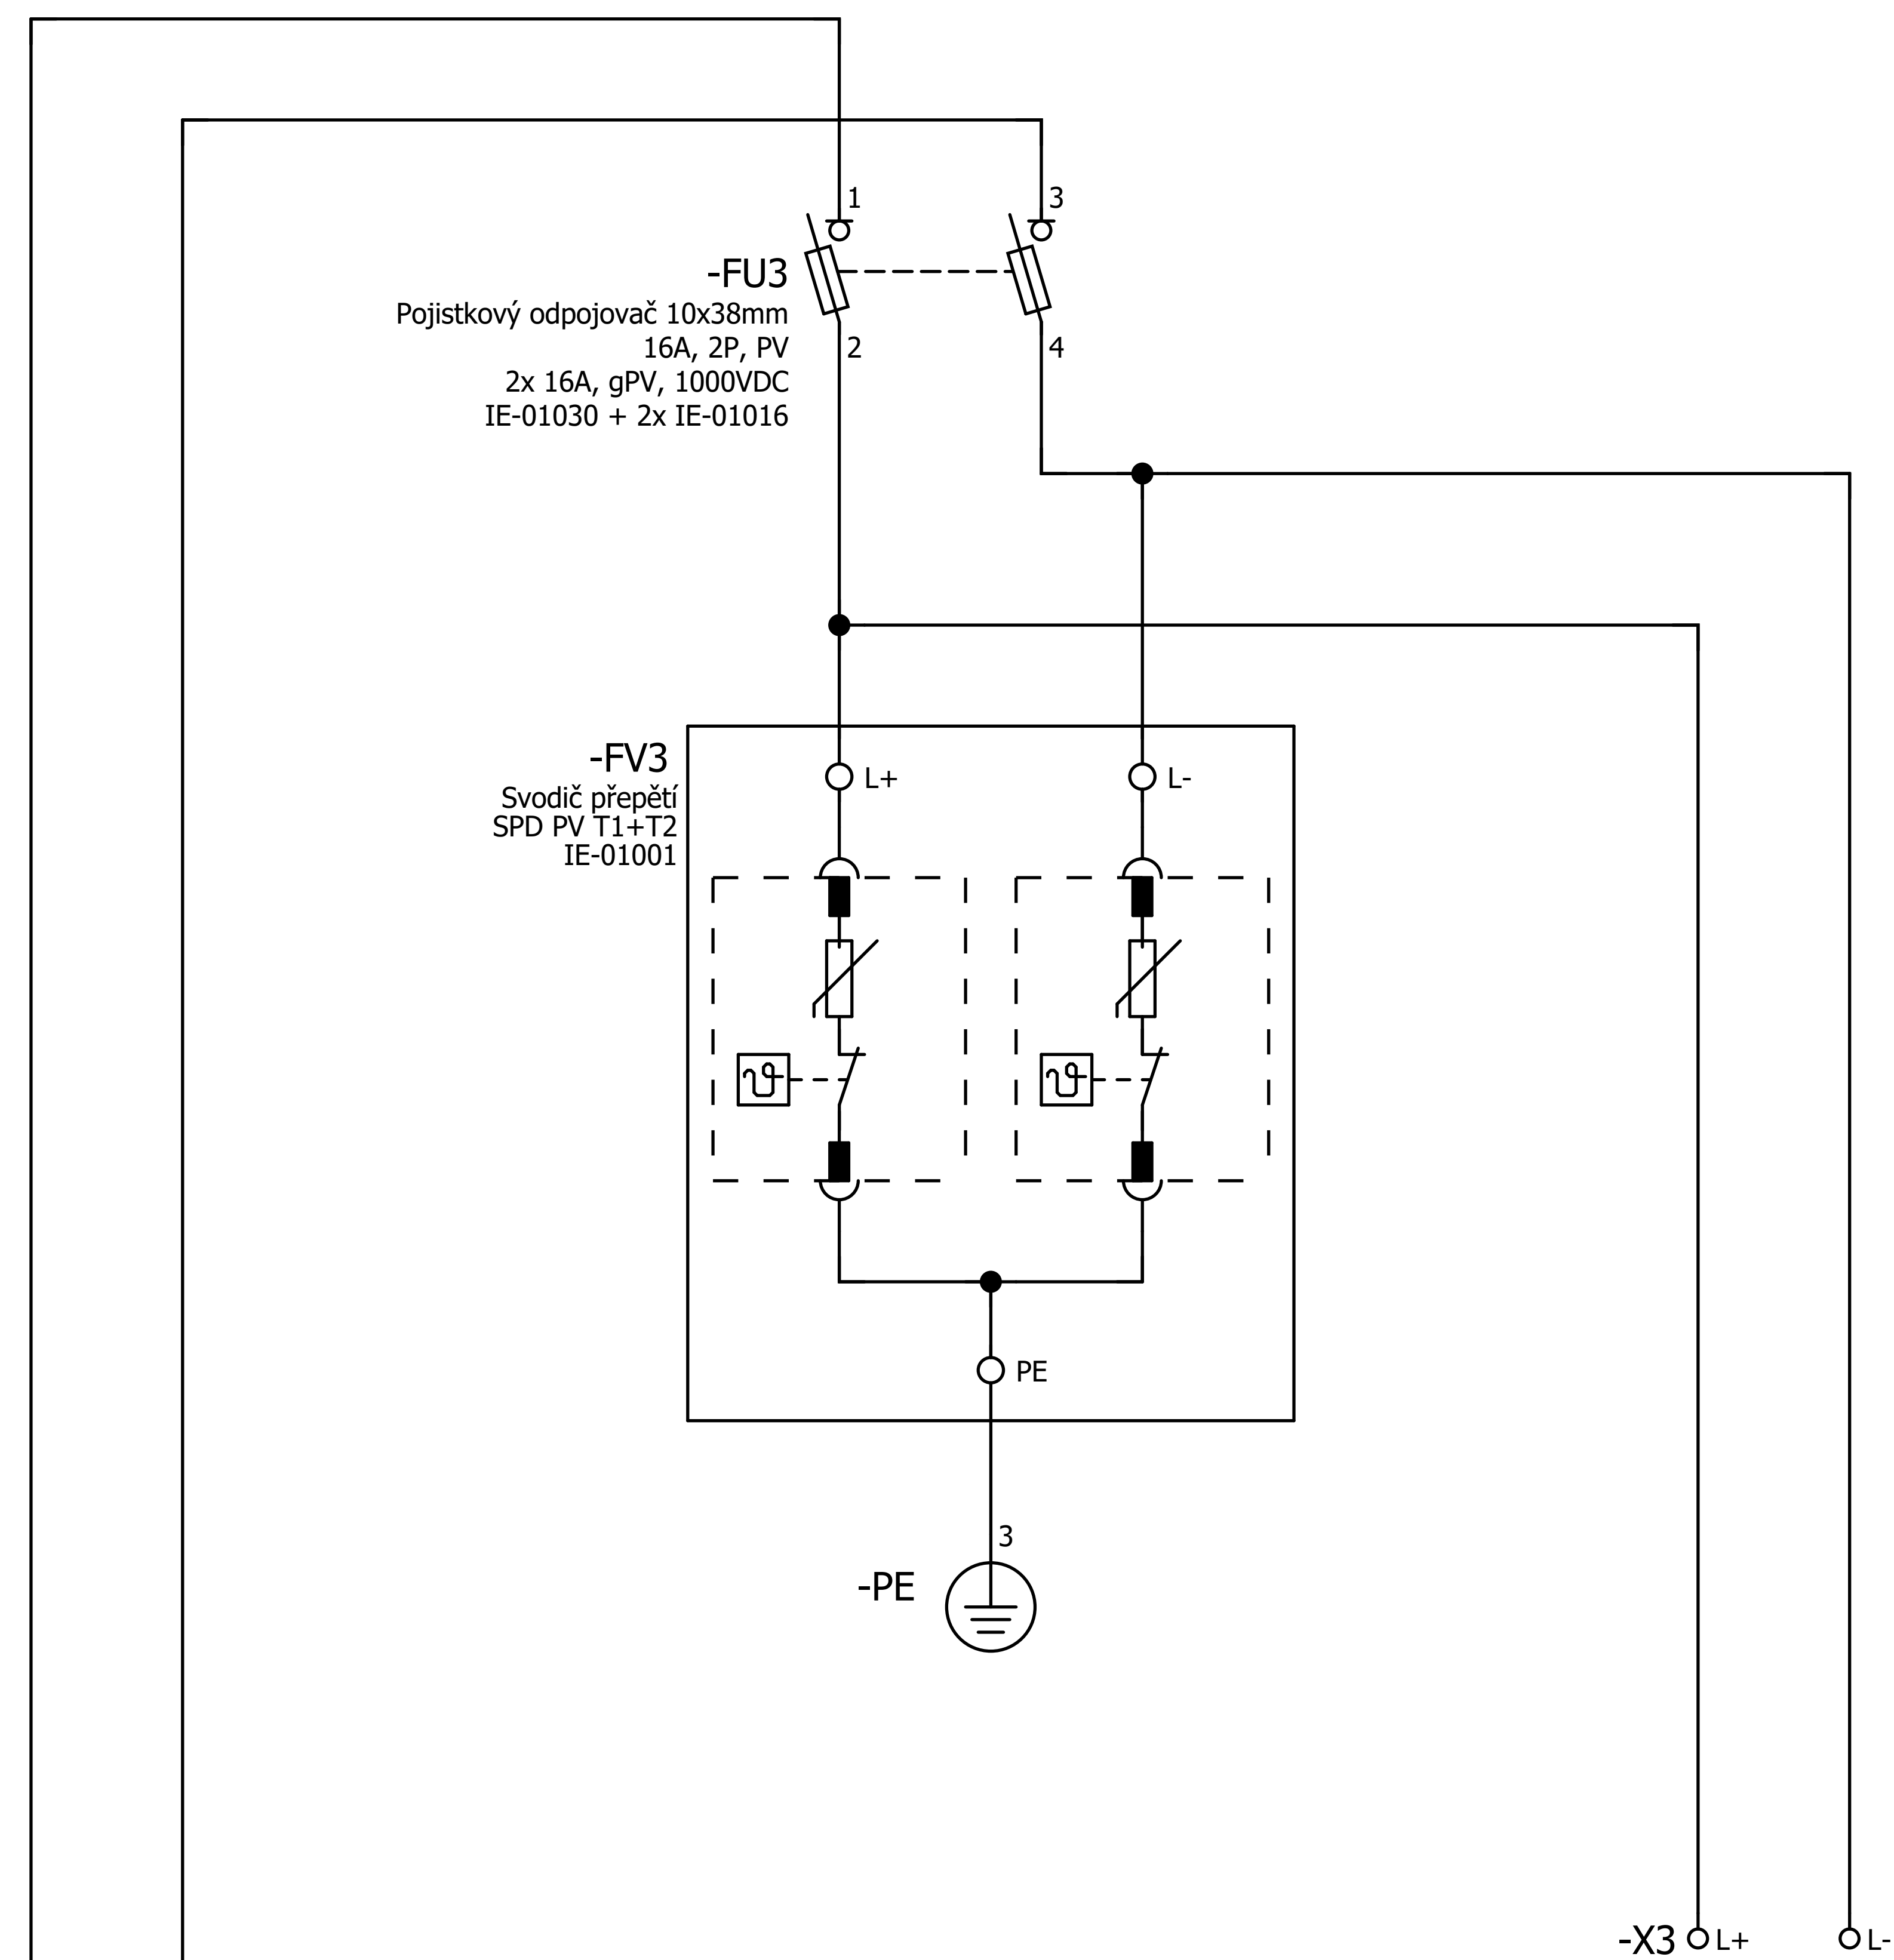

Datum	
Zprac..	
Zkontr.	
Pův.	


Rozváděč R-DC5

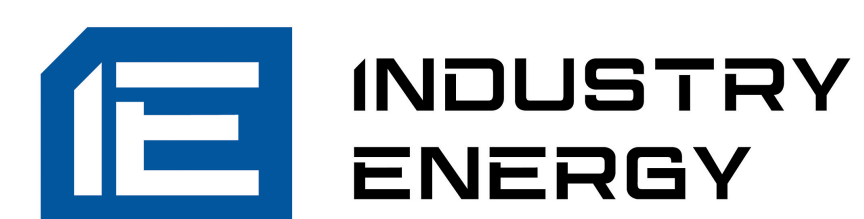

String 3 a 4

=	
+	
List	3
Strana	3 / 4

2 DC, 1000VDC, IT

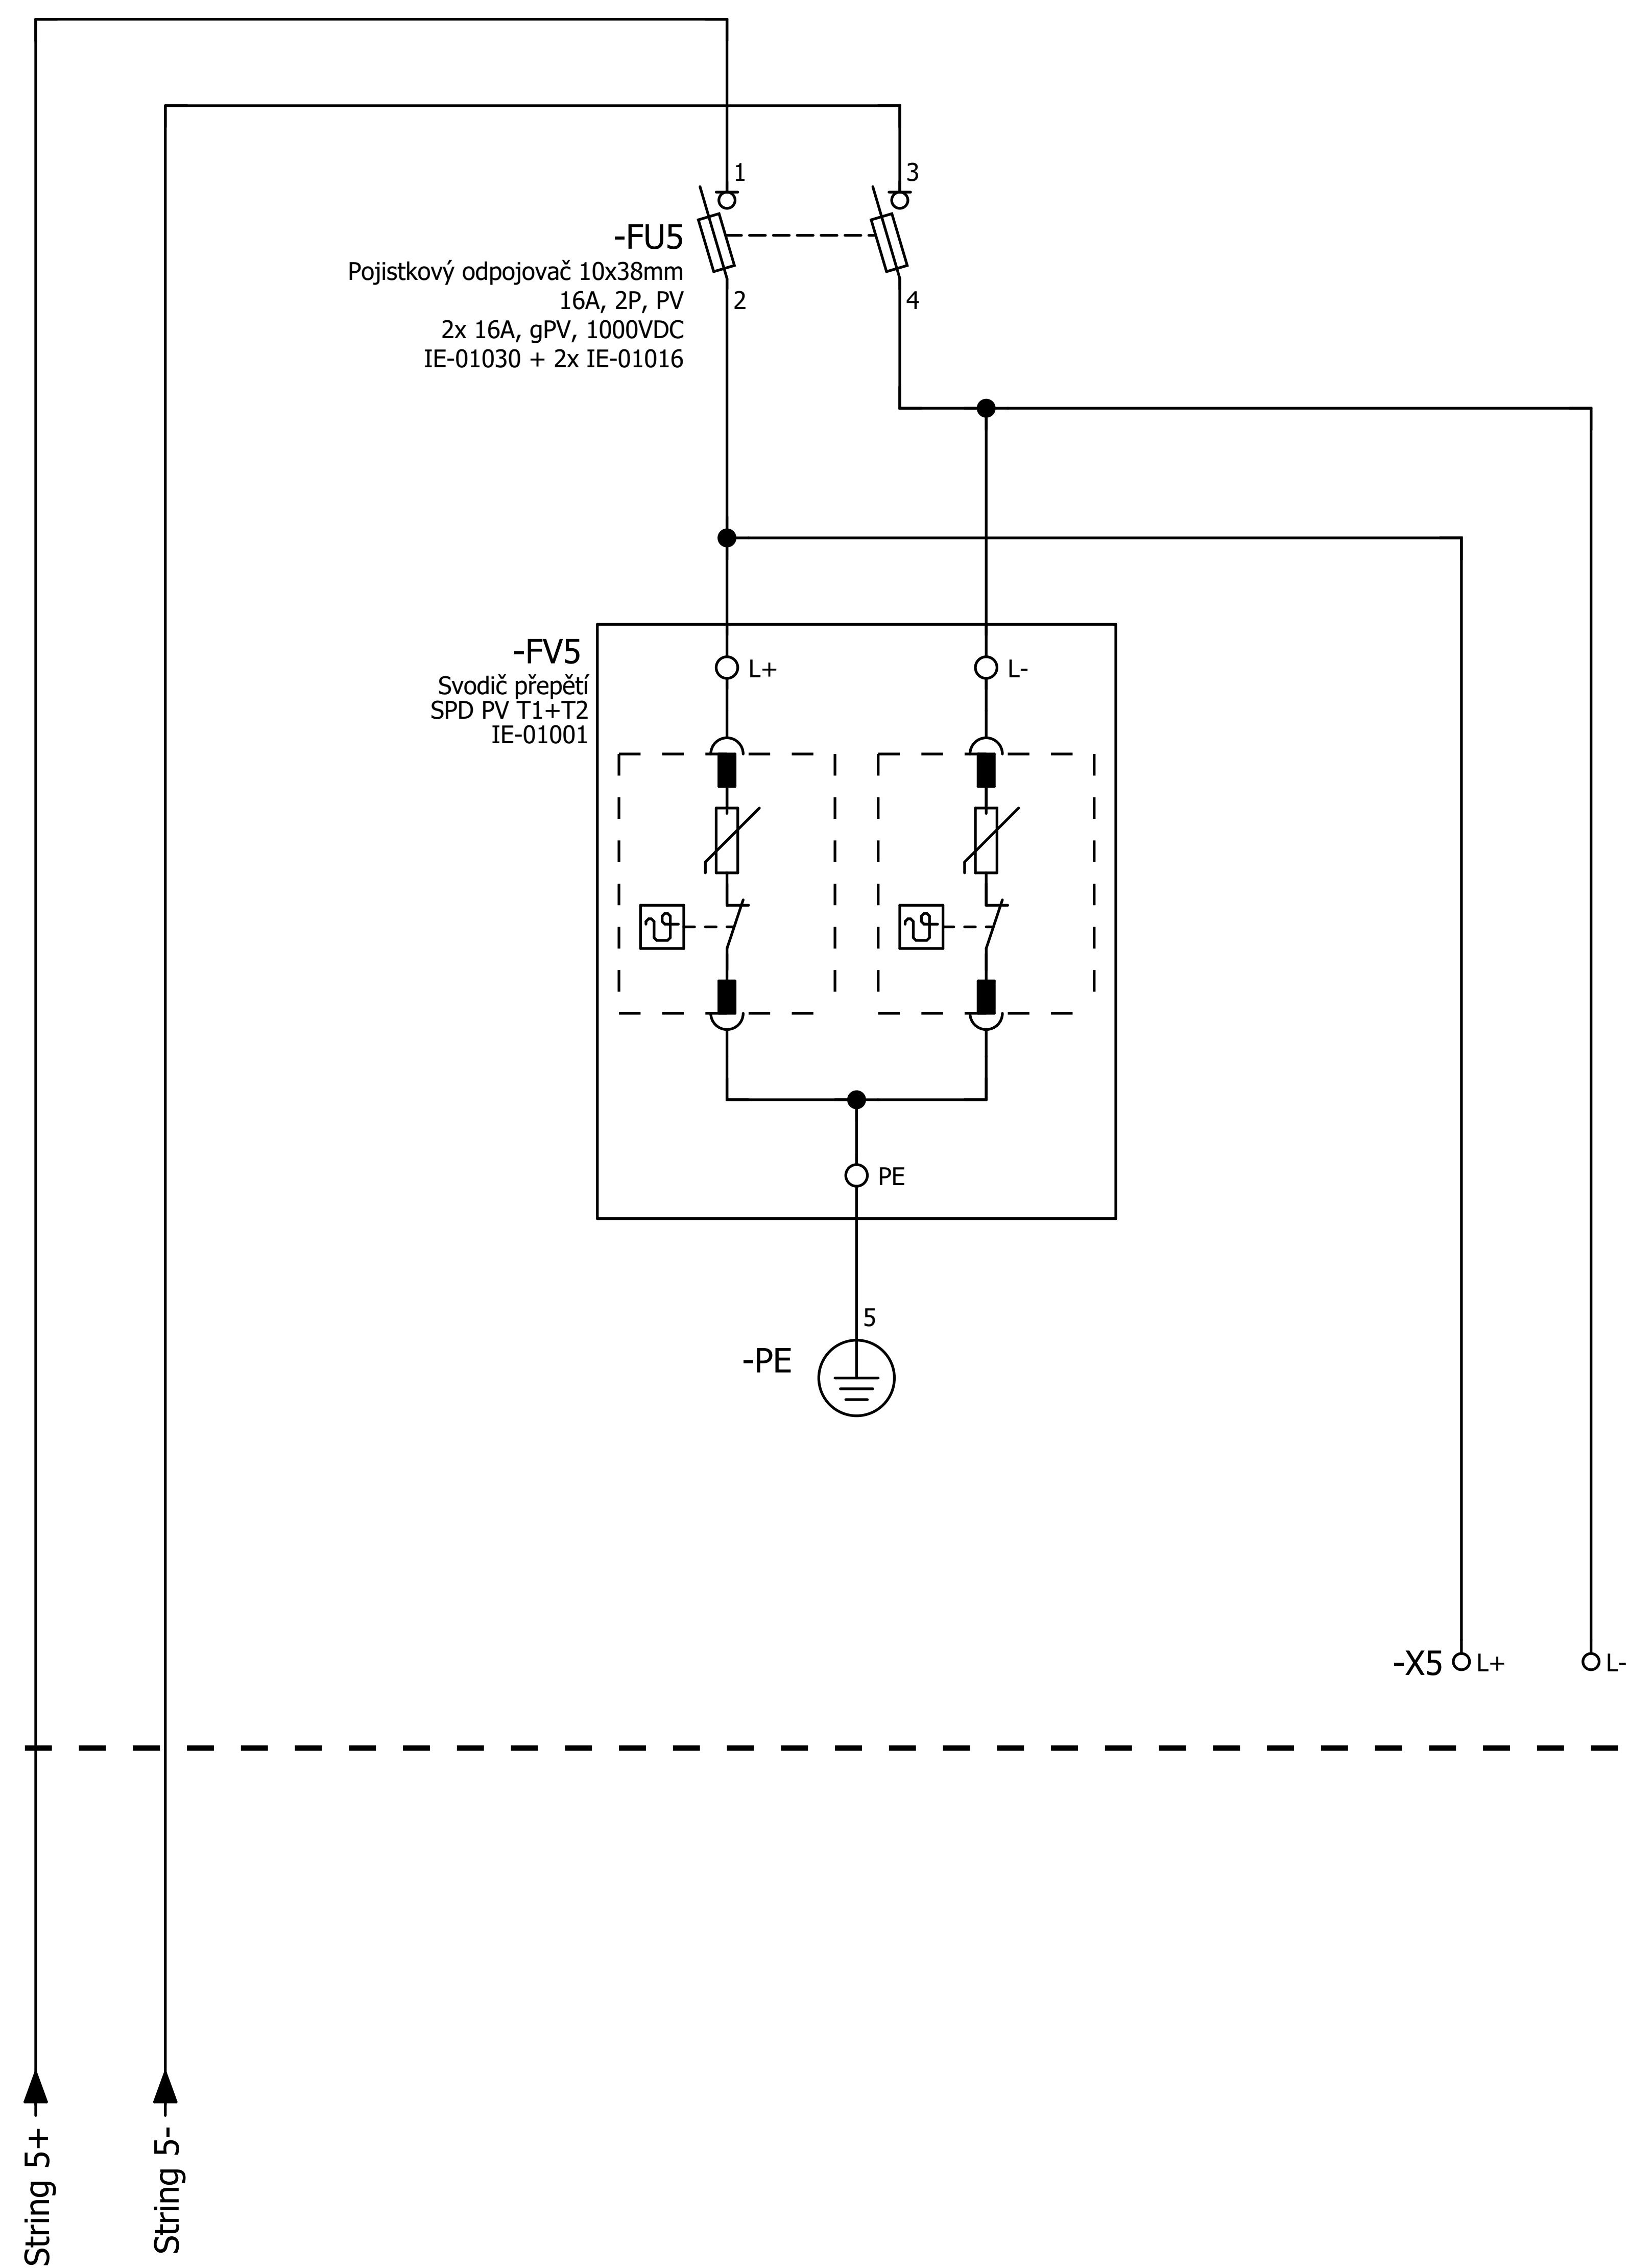

			Datum		Rozváděč R-DC5	INDUSTRY ENERGY	String 5	=	+	List 4
			Zprac..							
			Zkontr.							
Změna	Datum	Název	Pův.	Náhrada z	Nahrazeno čím					Strana 4 / 4