



2 DC, 1000VDC, IT

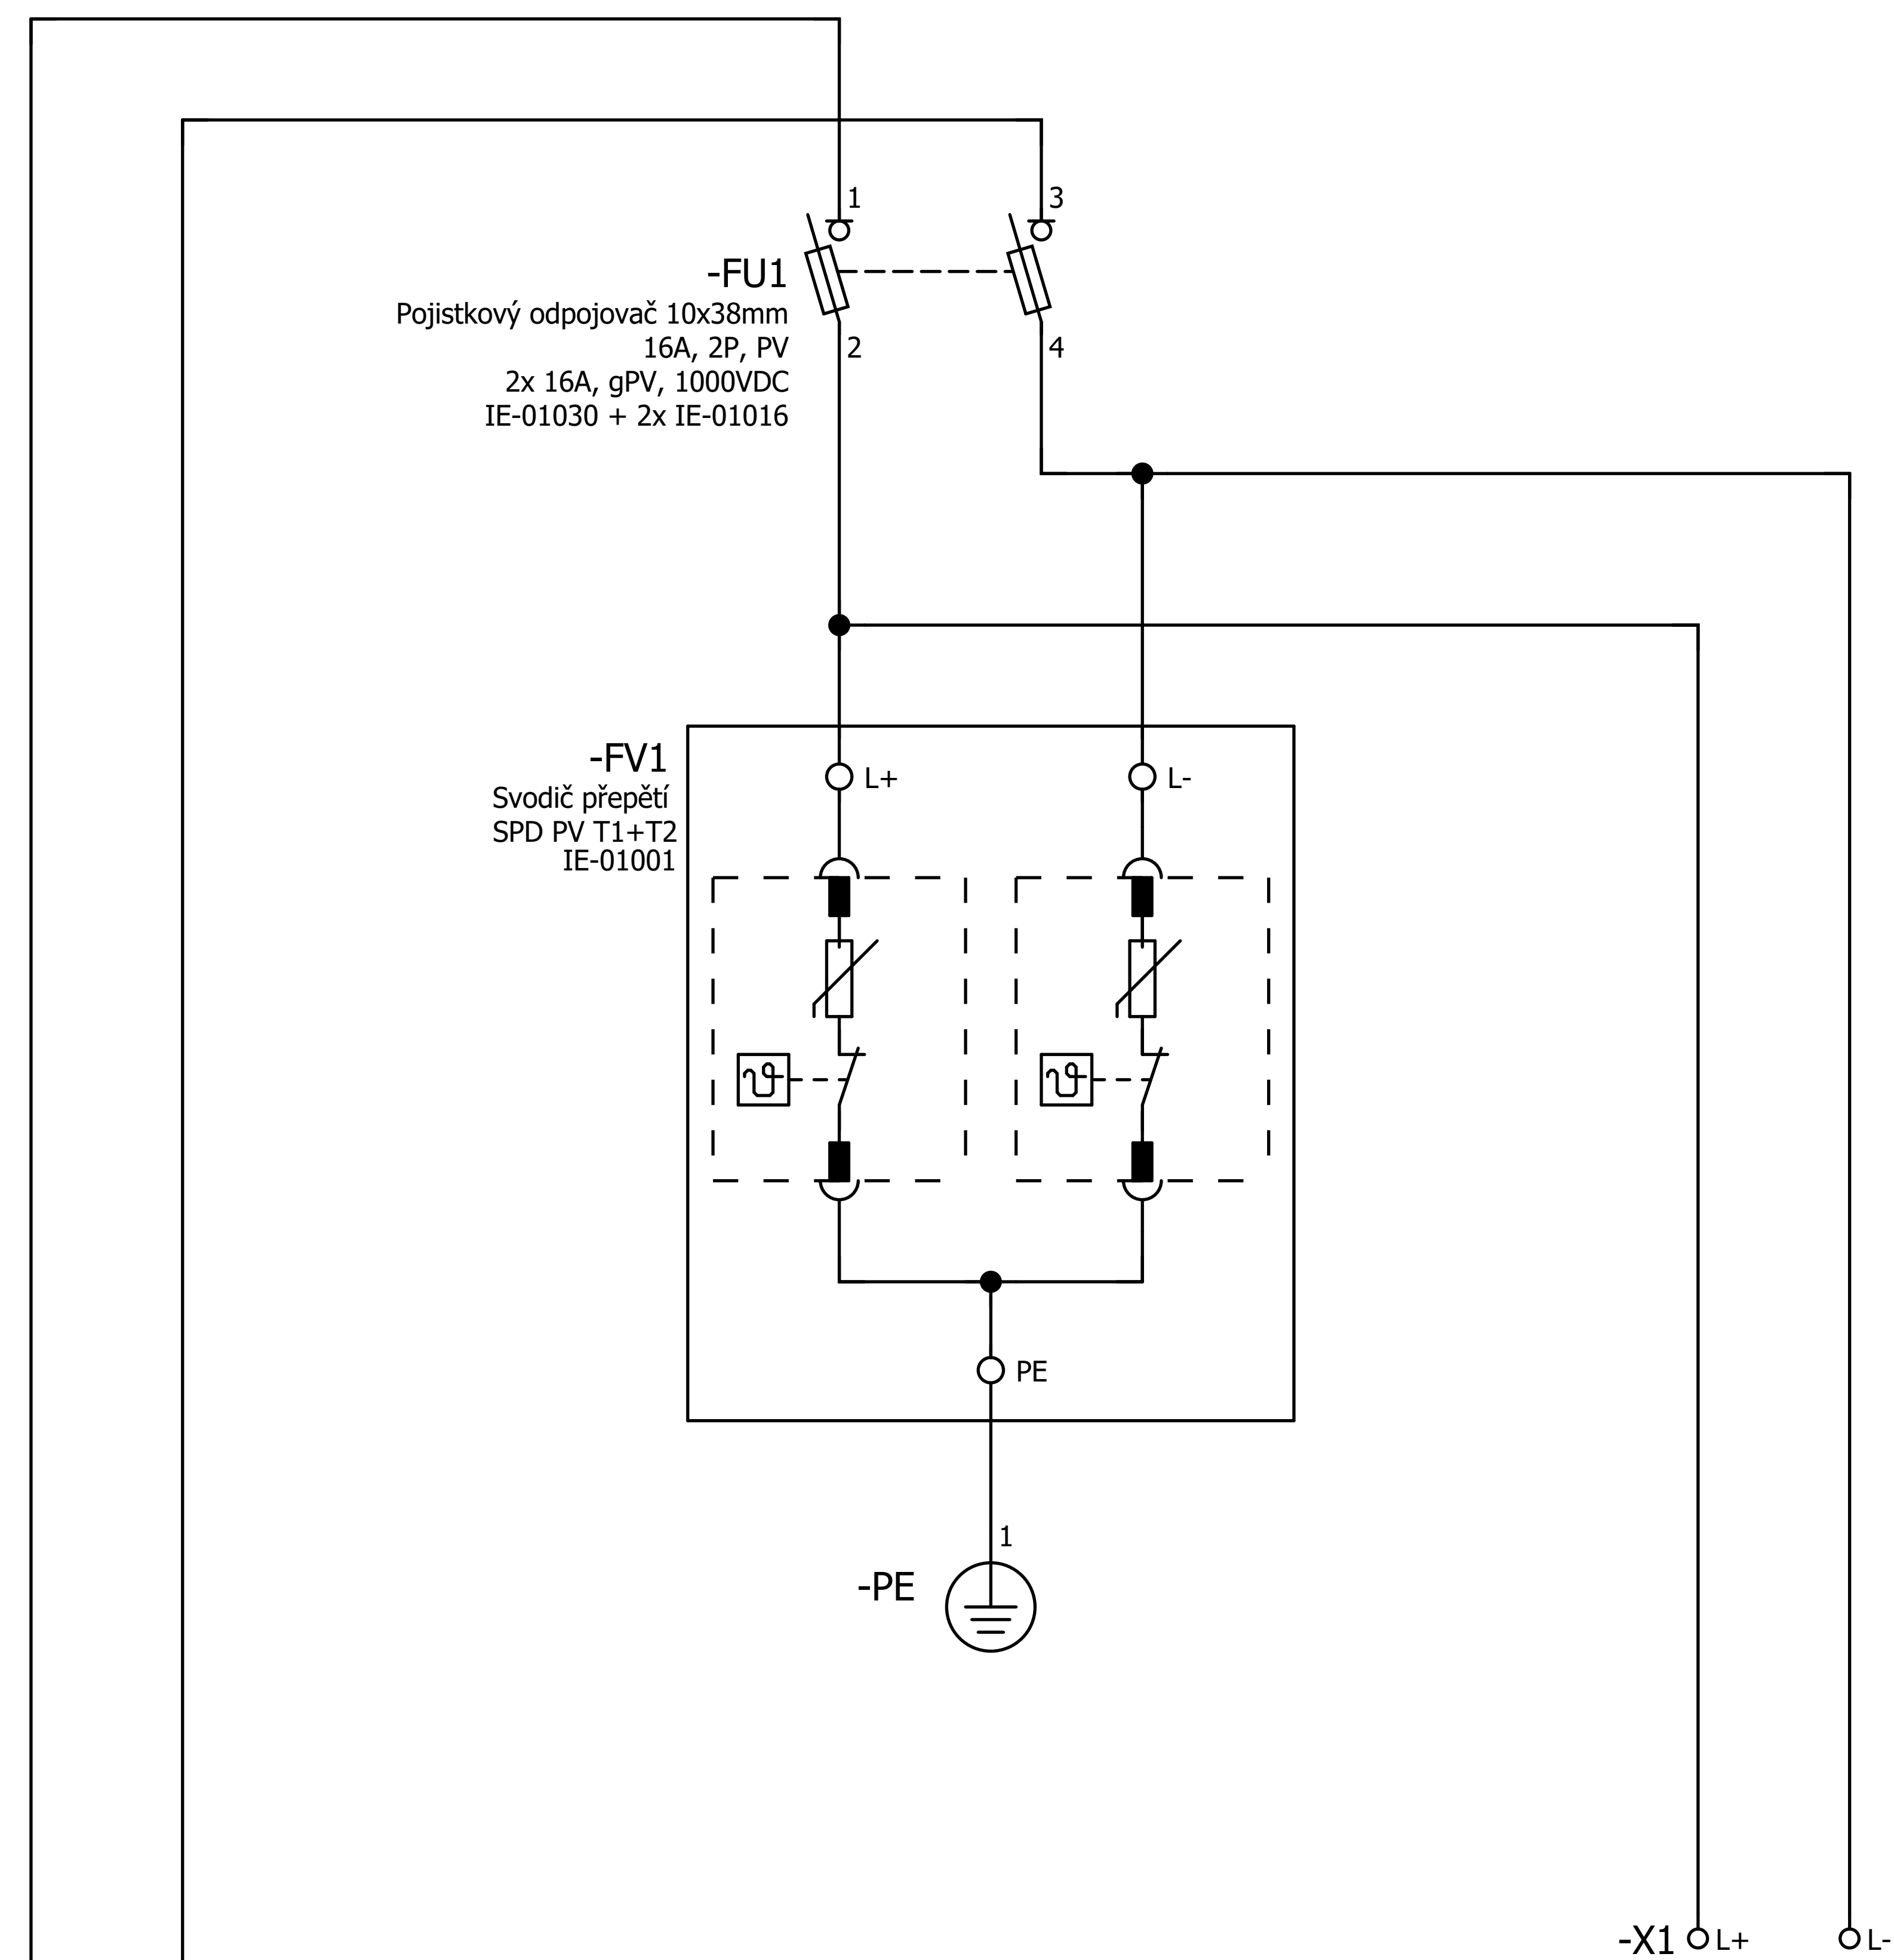



String 1+
String 1-

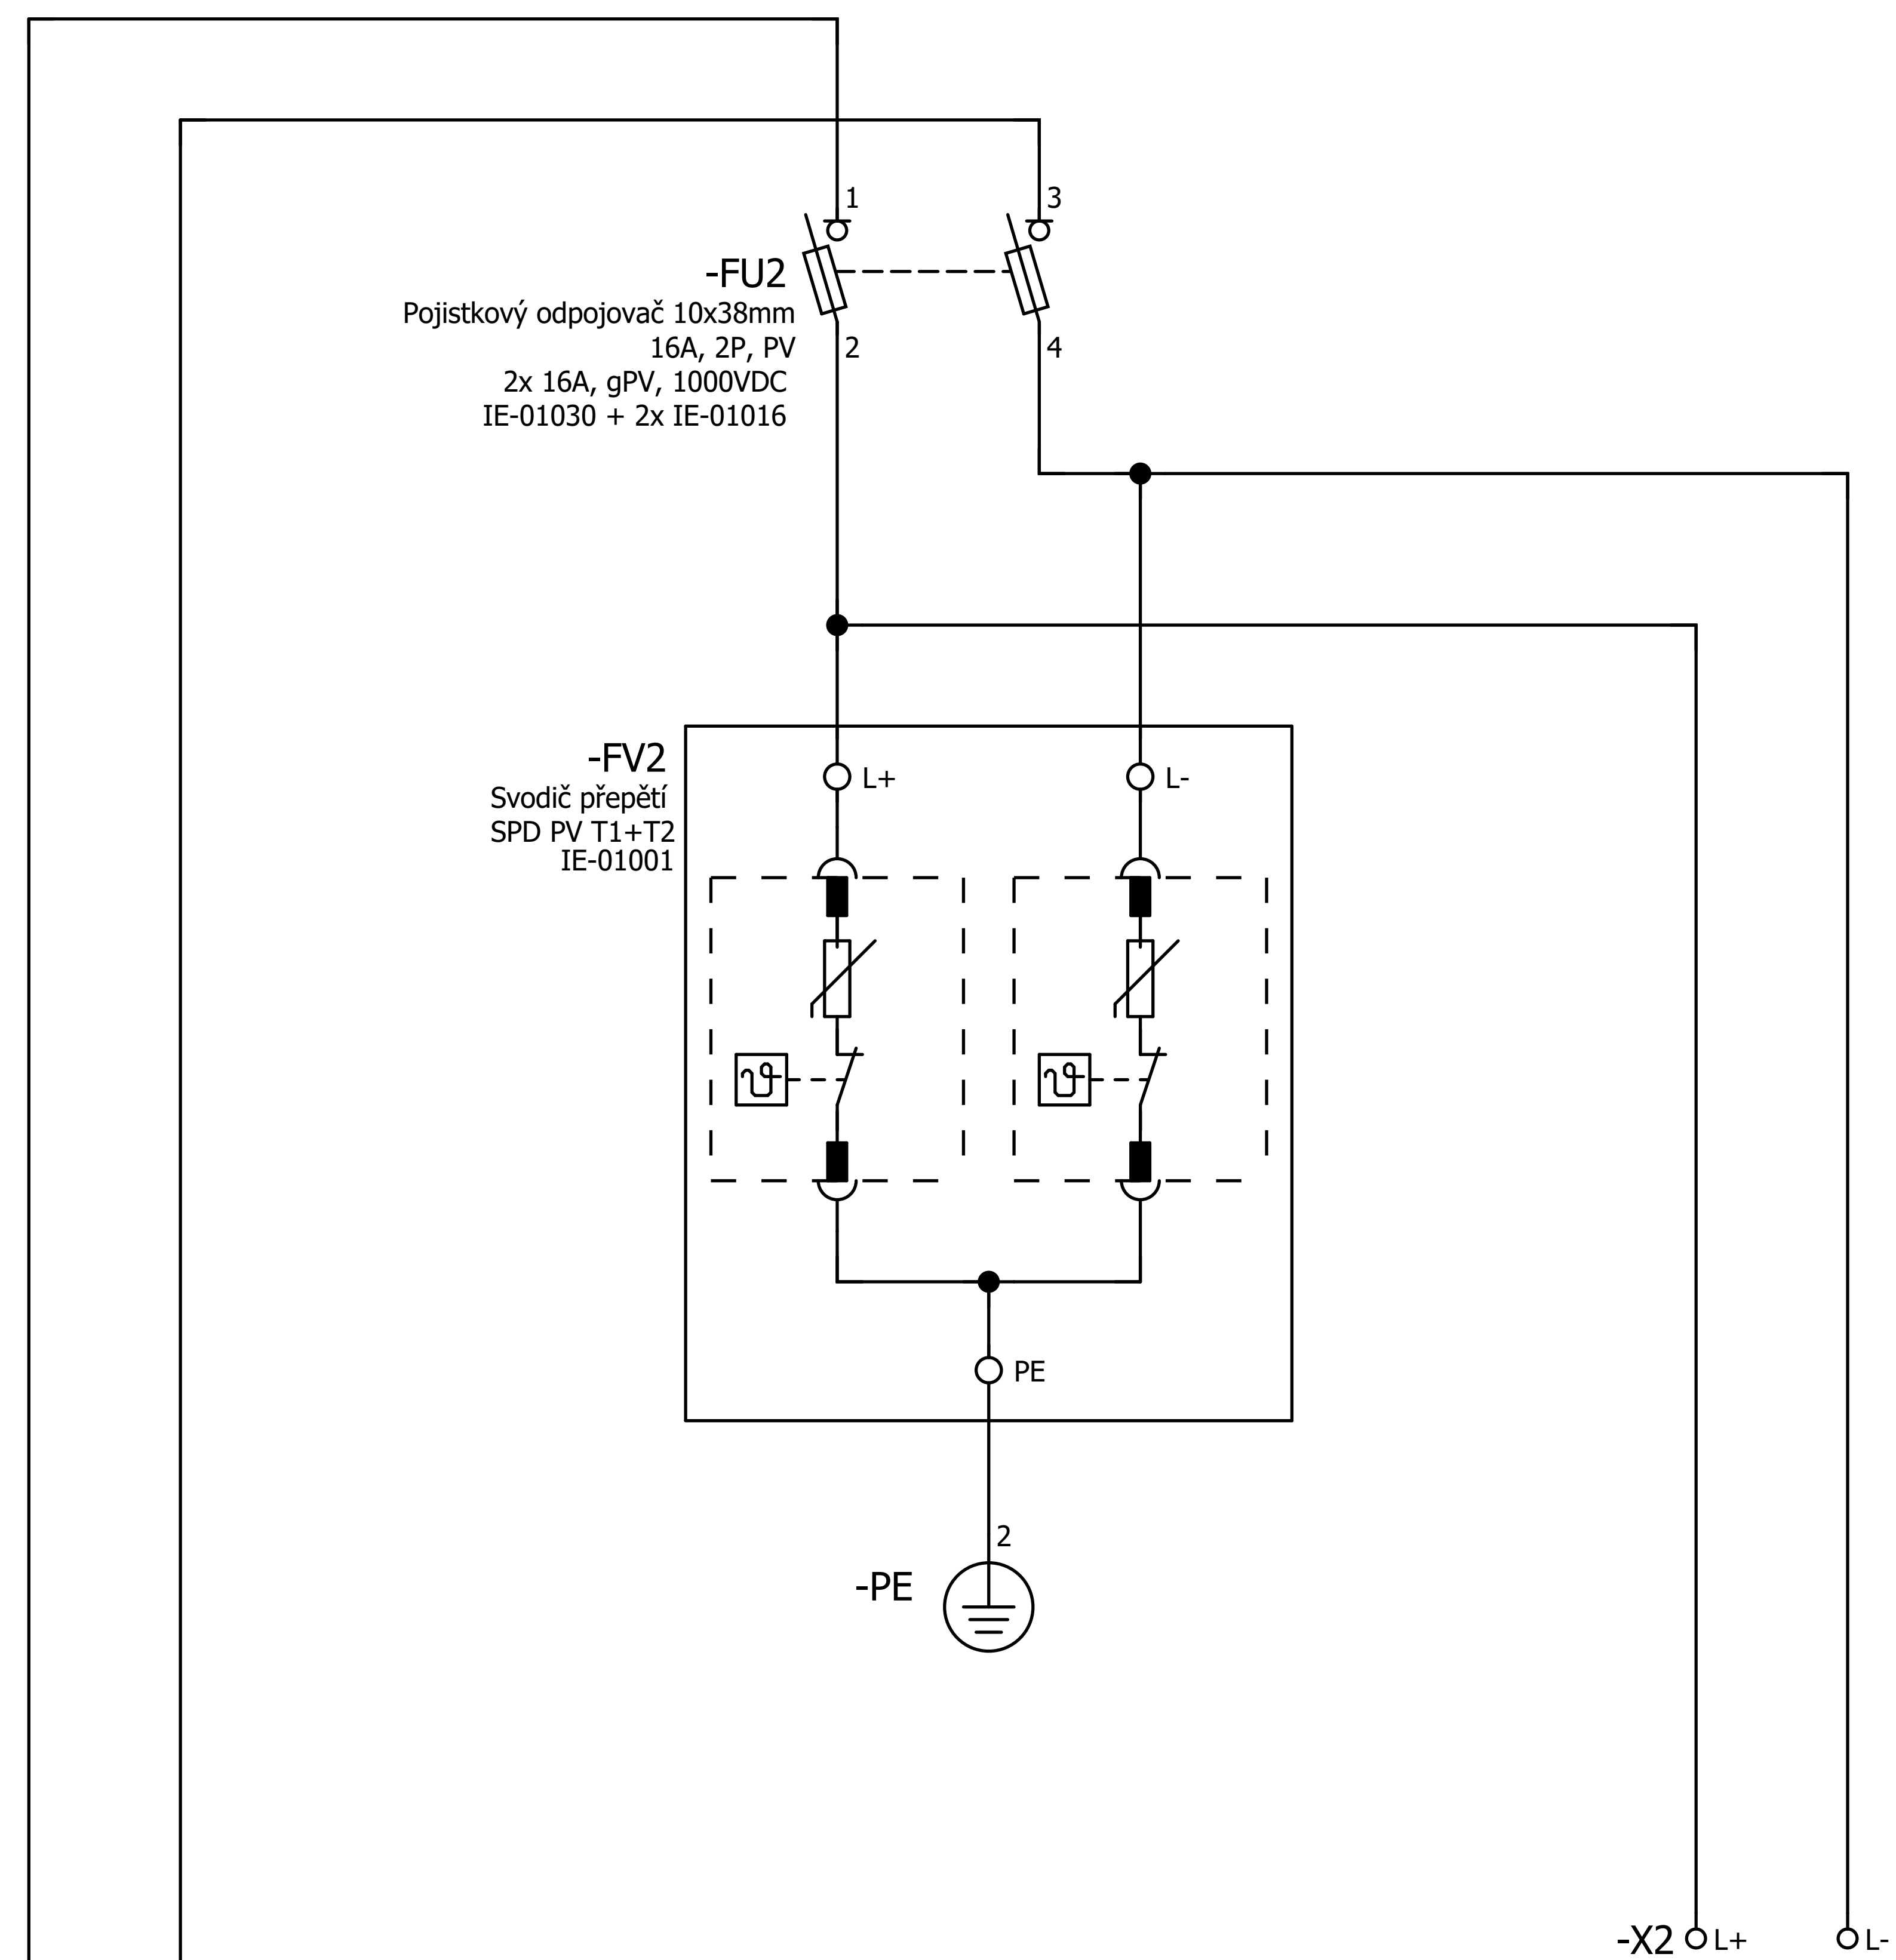

String 2+
String 2-


			Datum				String 1 a 2				
			Zprac..								
			Zkontr.								
Změna	Datum	Název	Přív.	Náhrada z	Nahrazeno čím					List Strana	2 2 / 4

2 DC, 1000VDC, IT

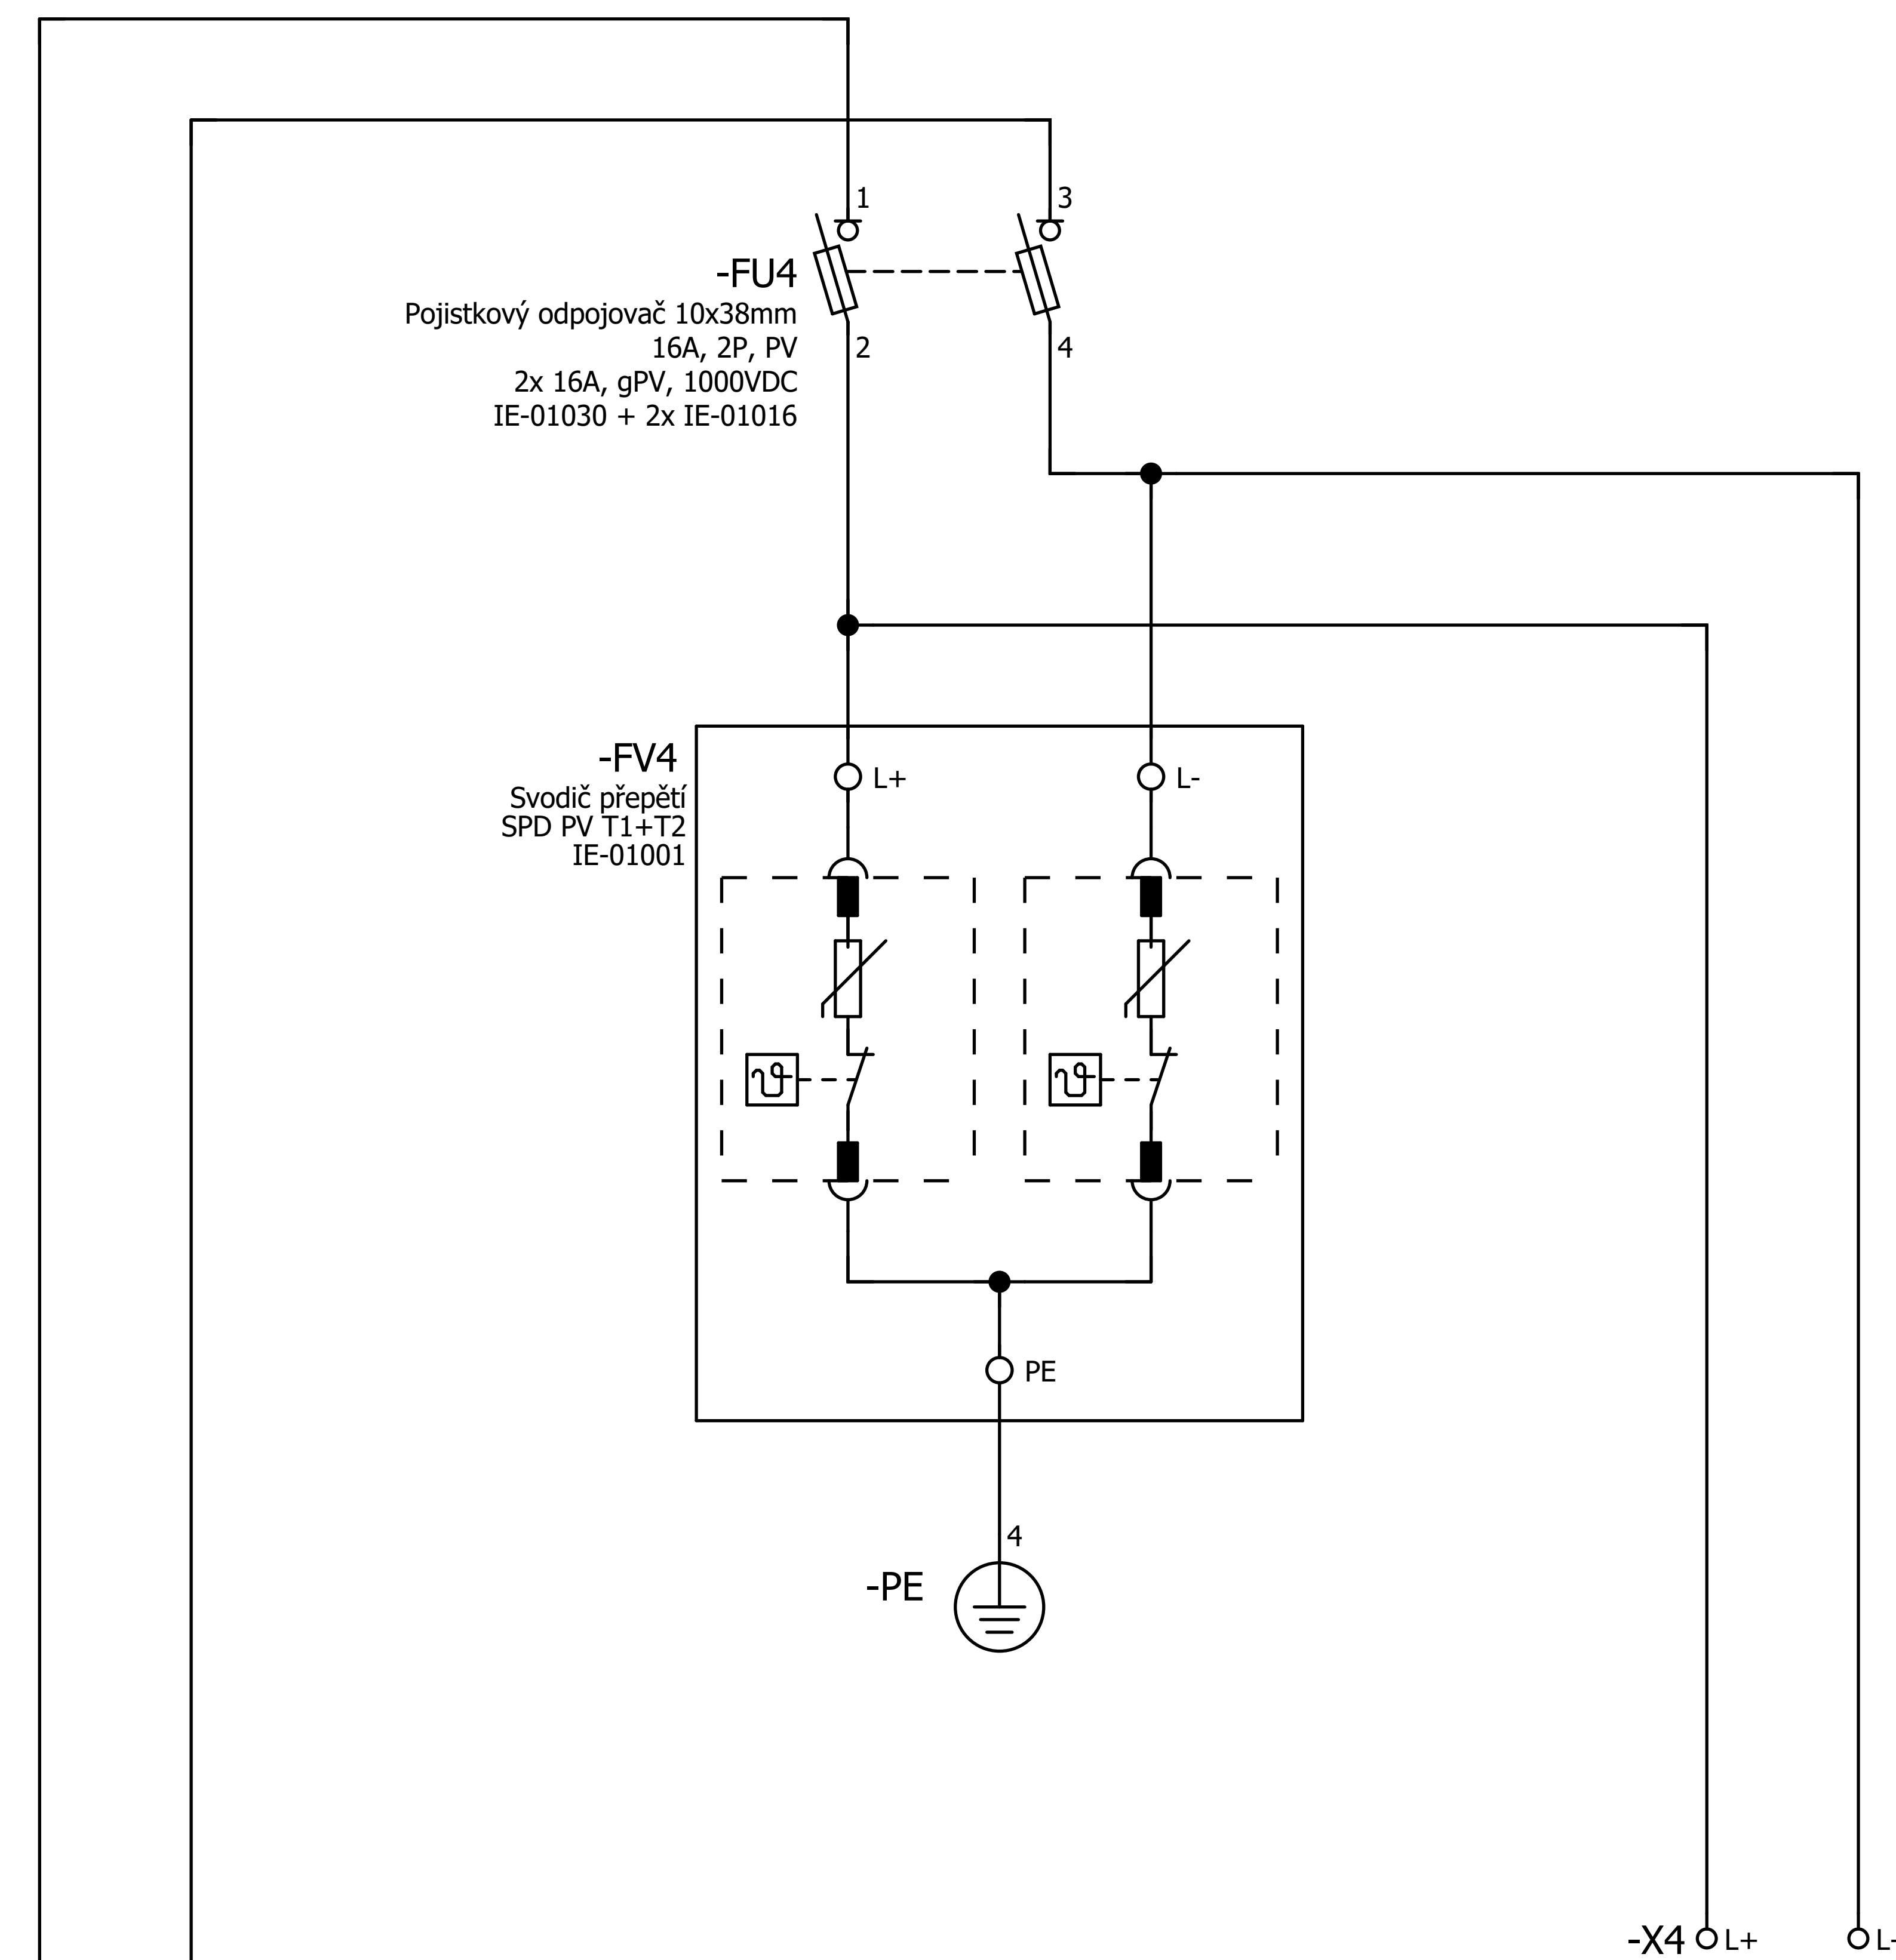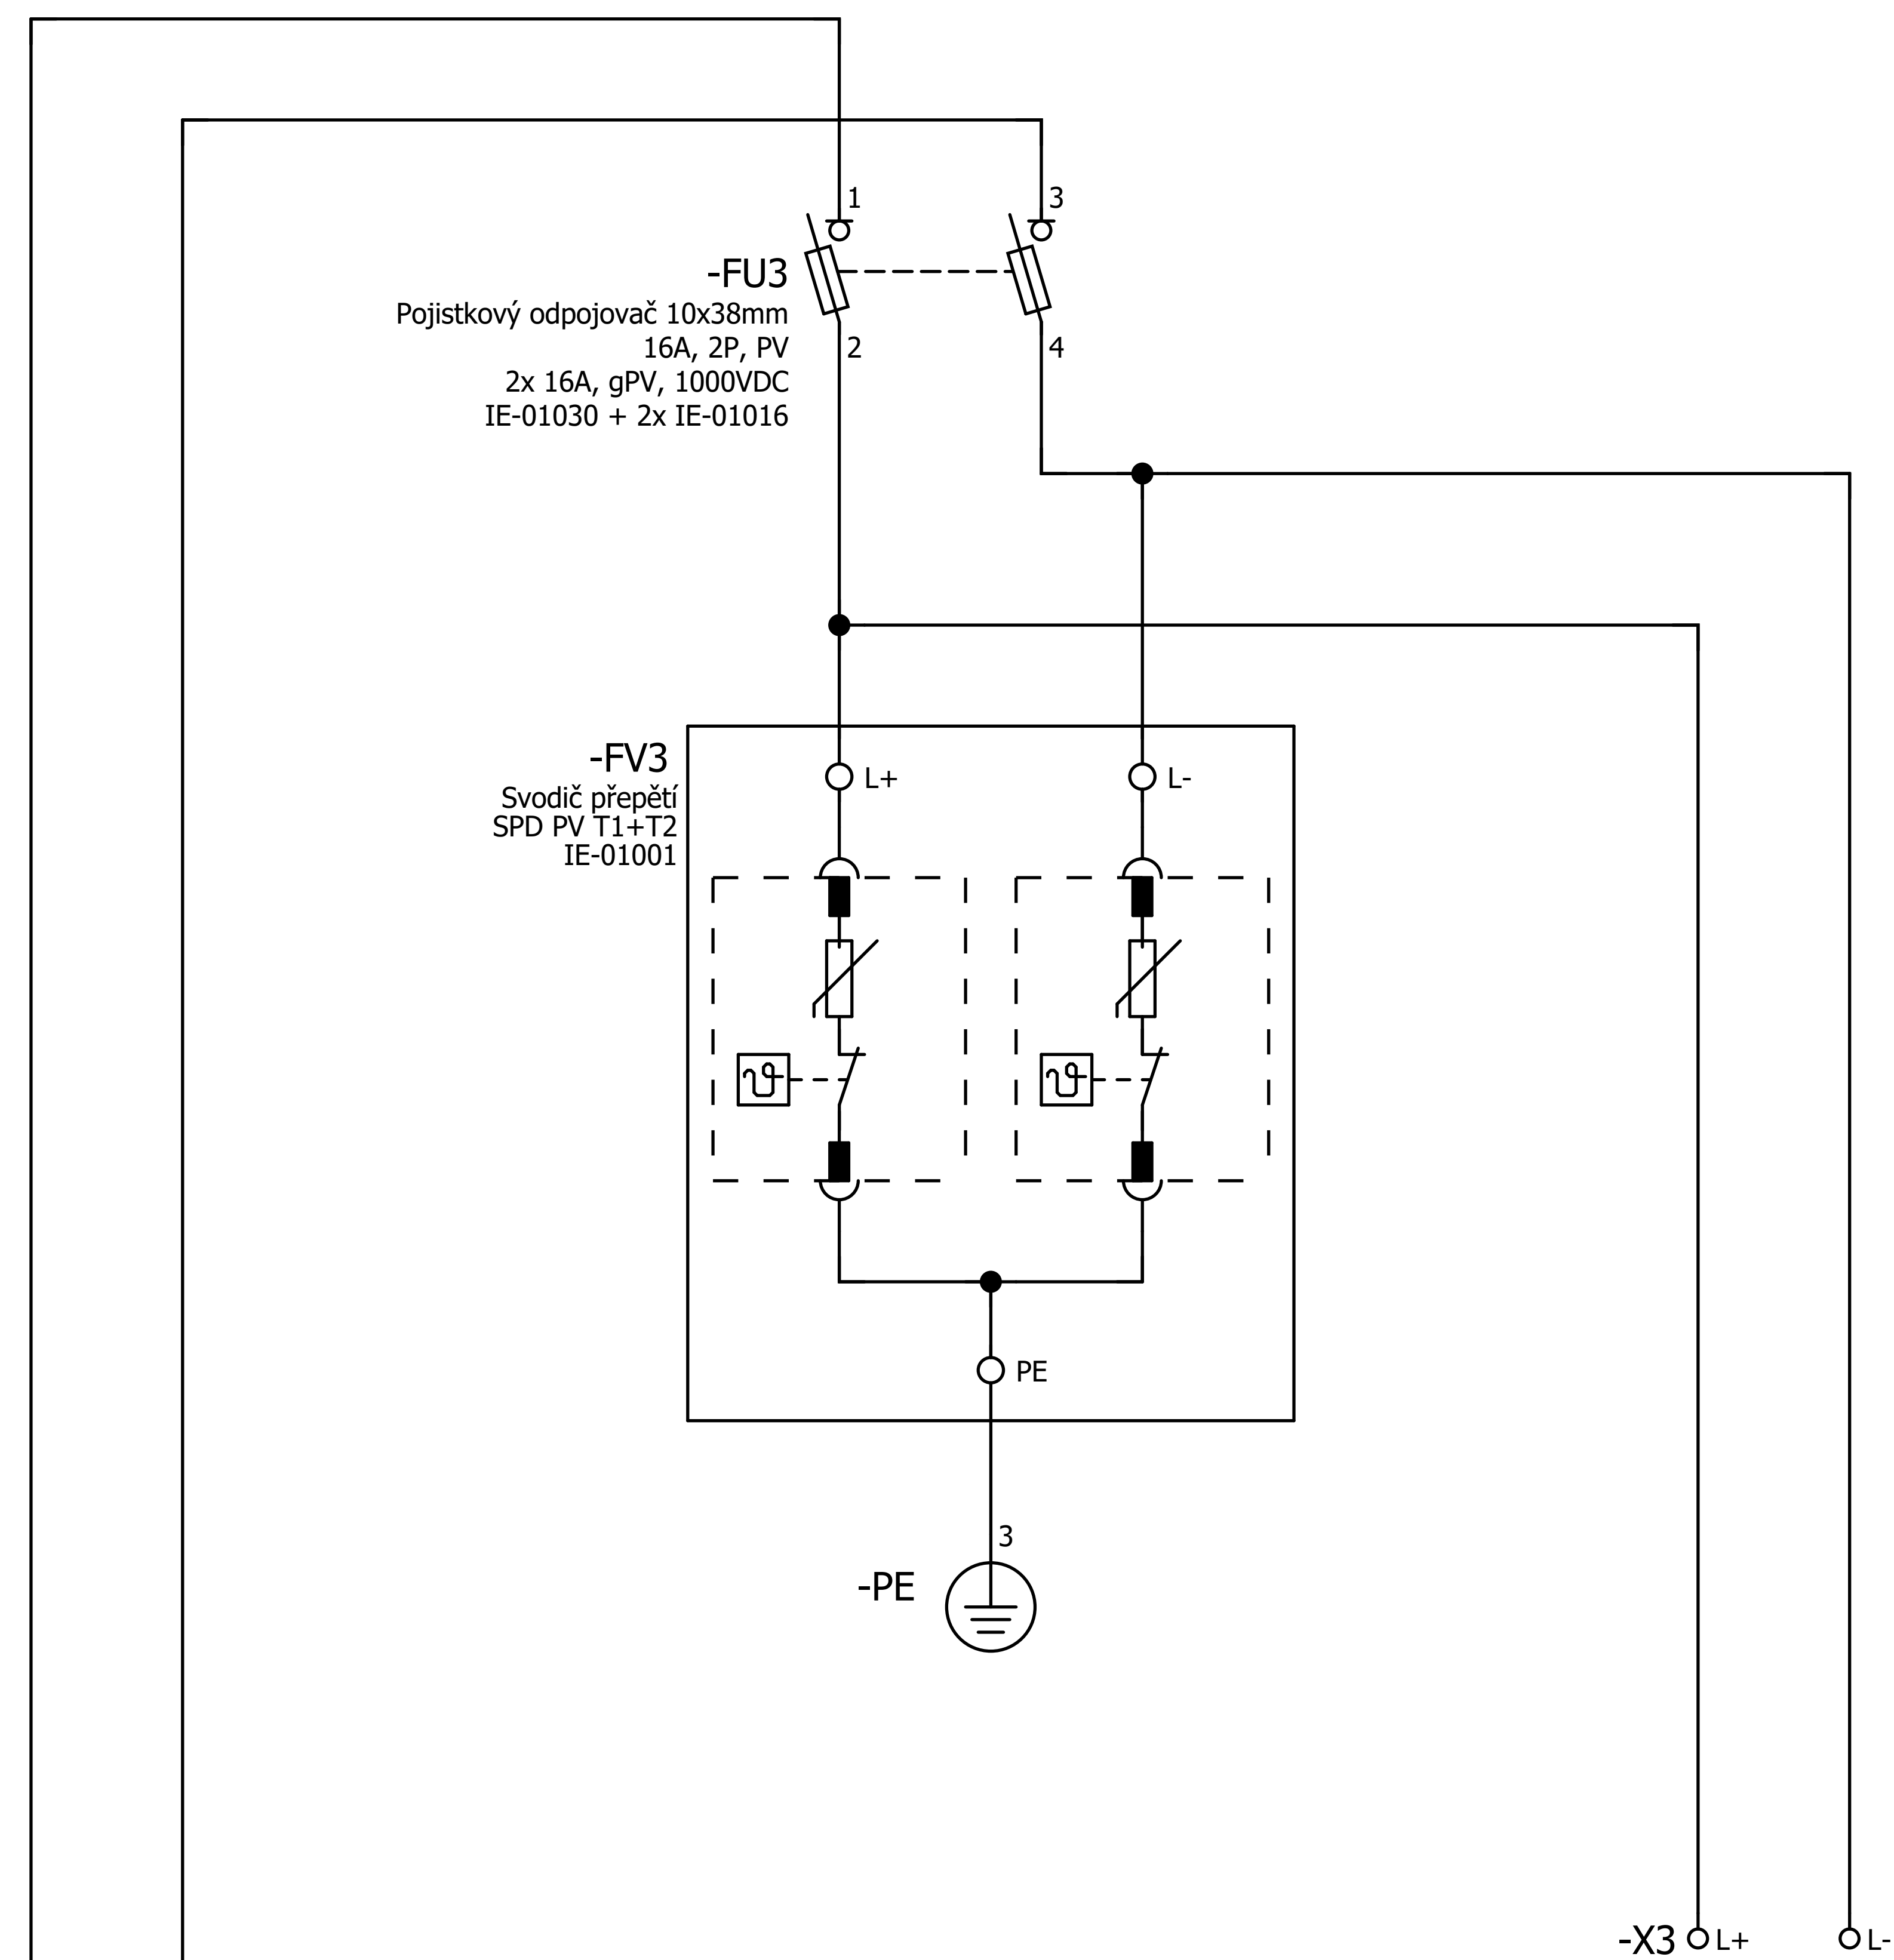

Datum	
Zprac..	
Zkontr.	
Pův.	

Rozváděč R-DC6


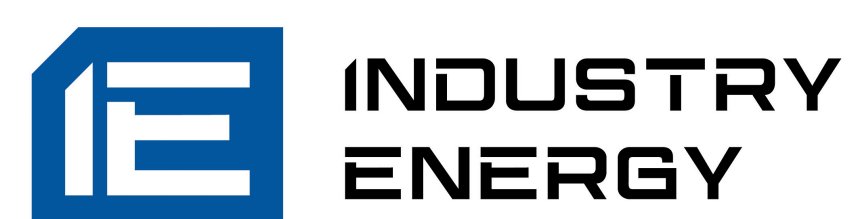


String 3 a 4

=	
+	
List	3
Strana	3 / 4

Změna	Datum	Název	Pův.	Náhrada z	Nahrazeno čím

2 DC, 1000VDC, IT

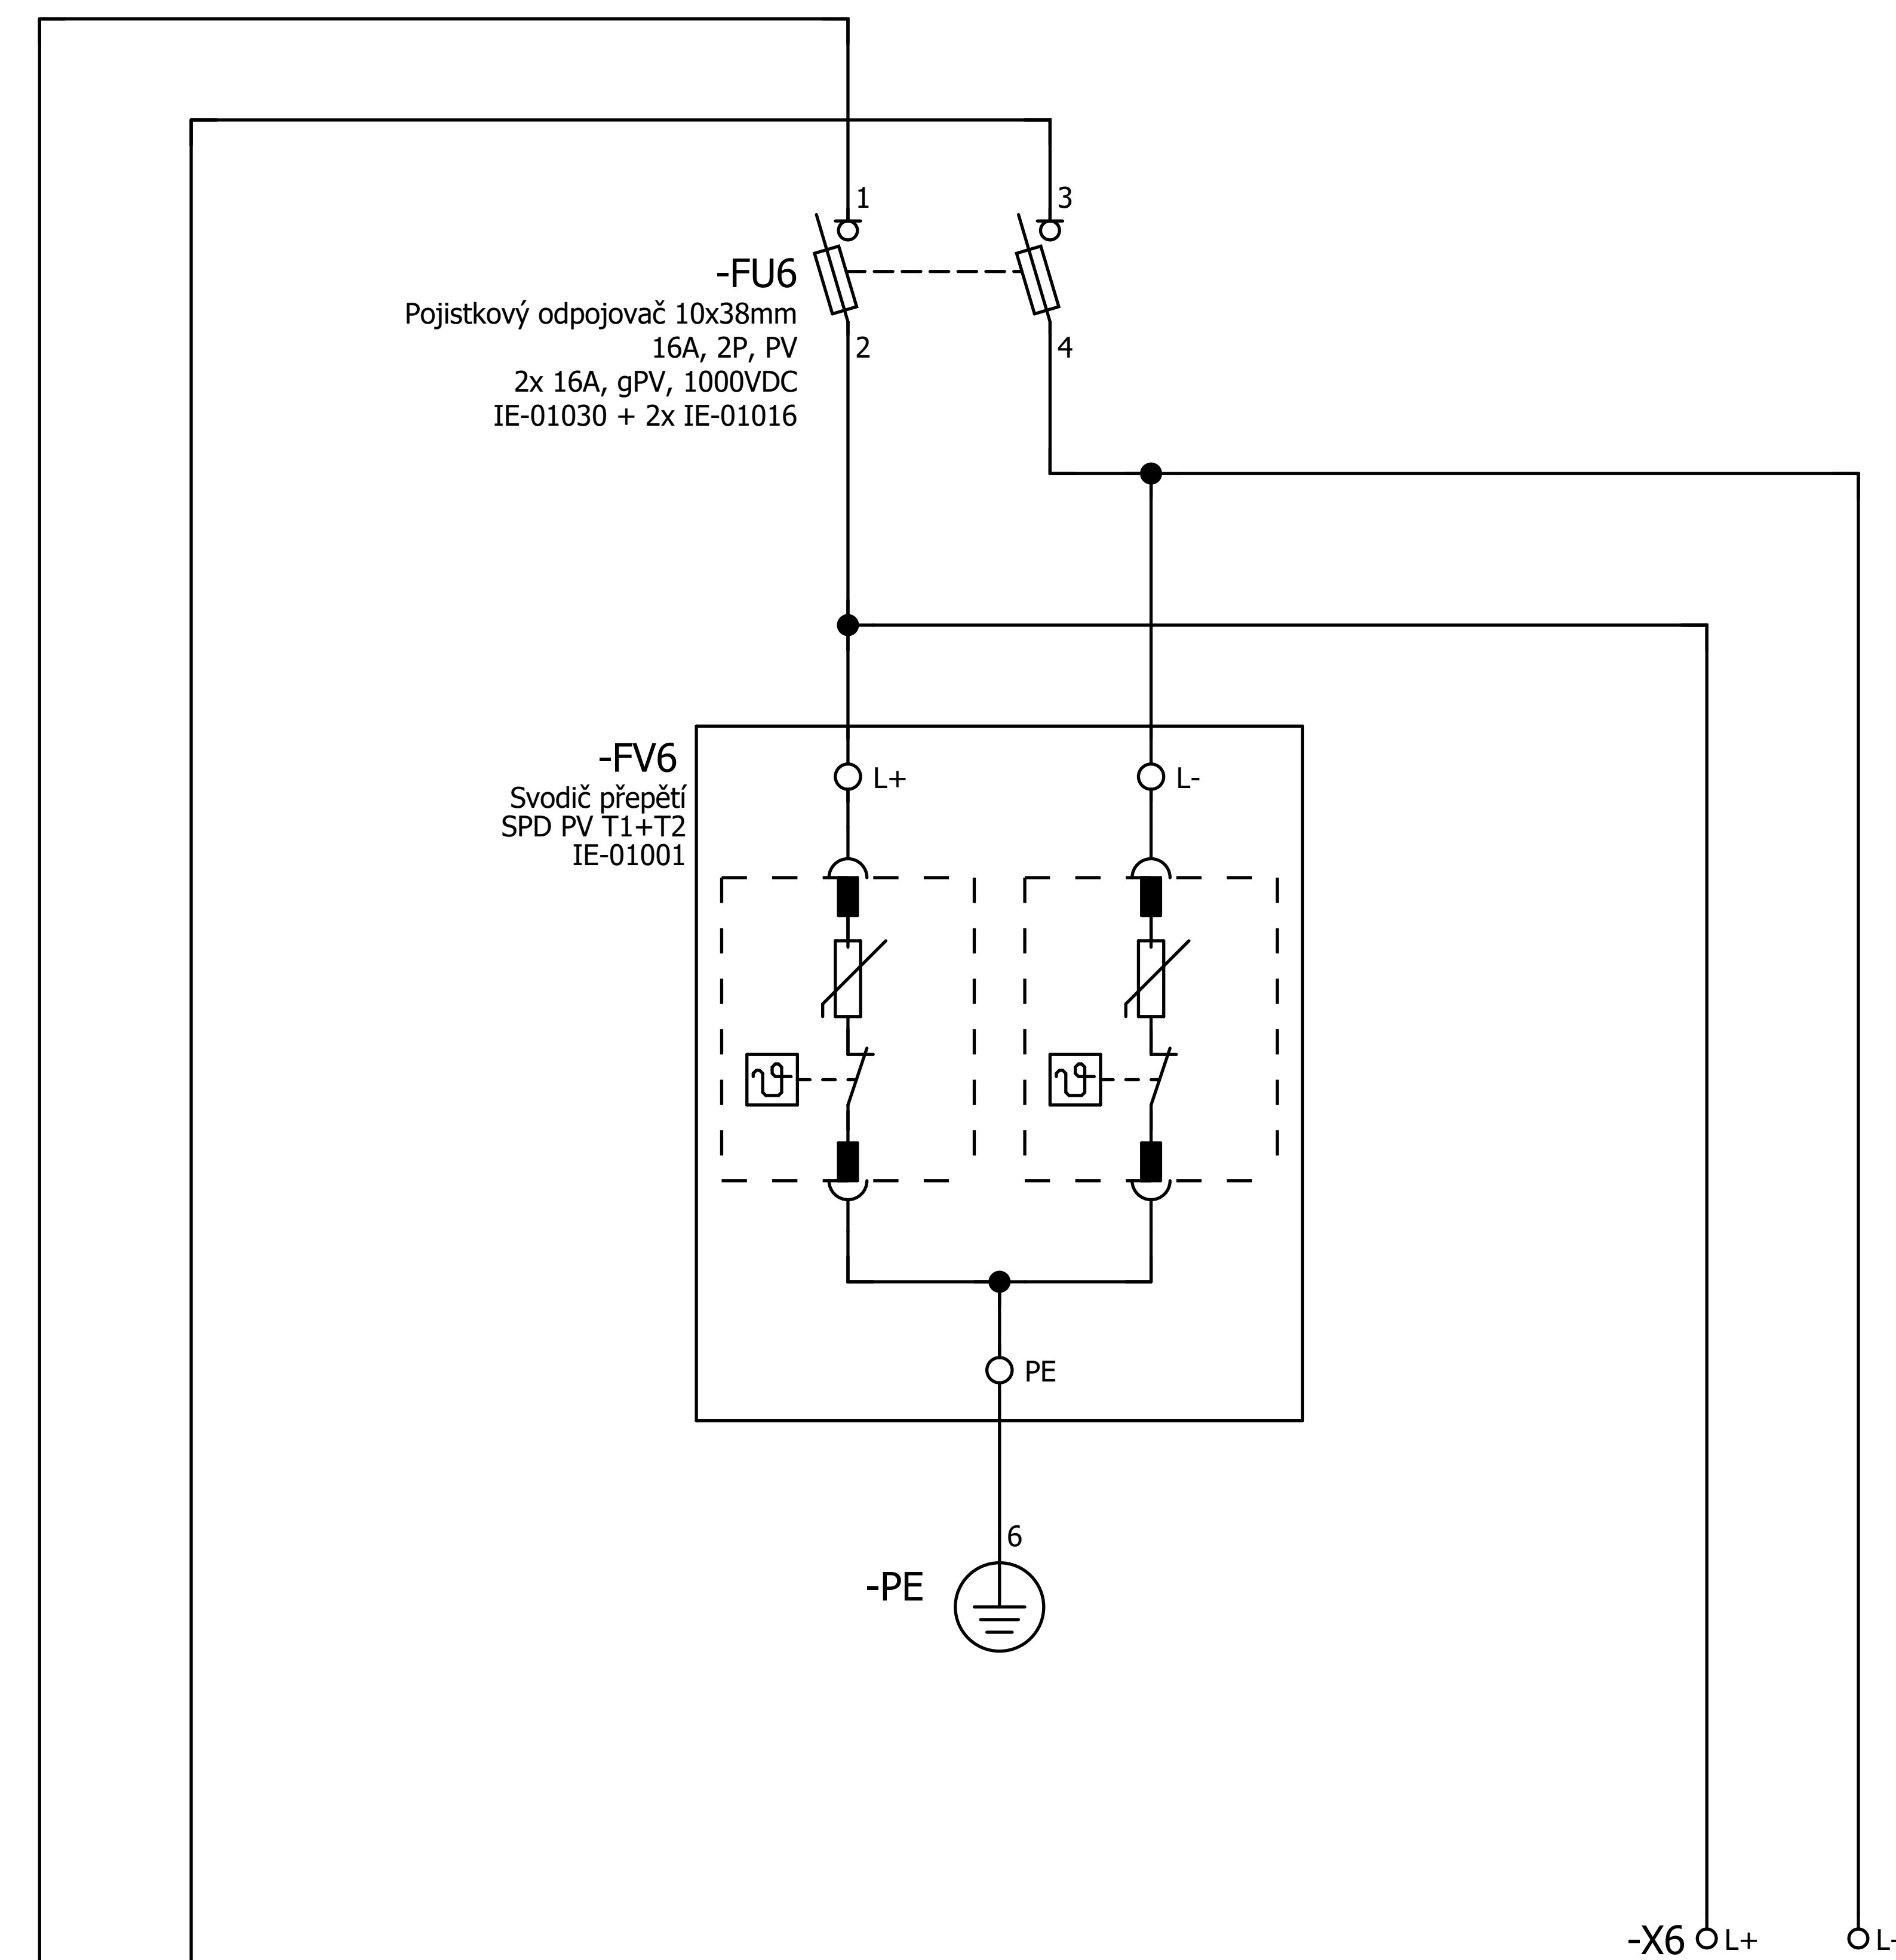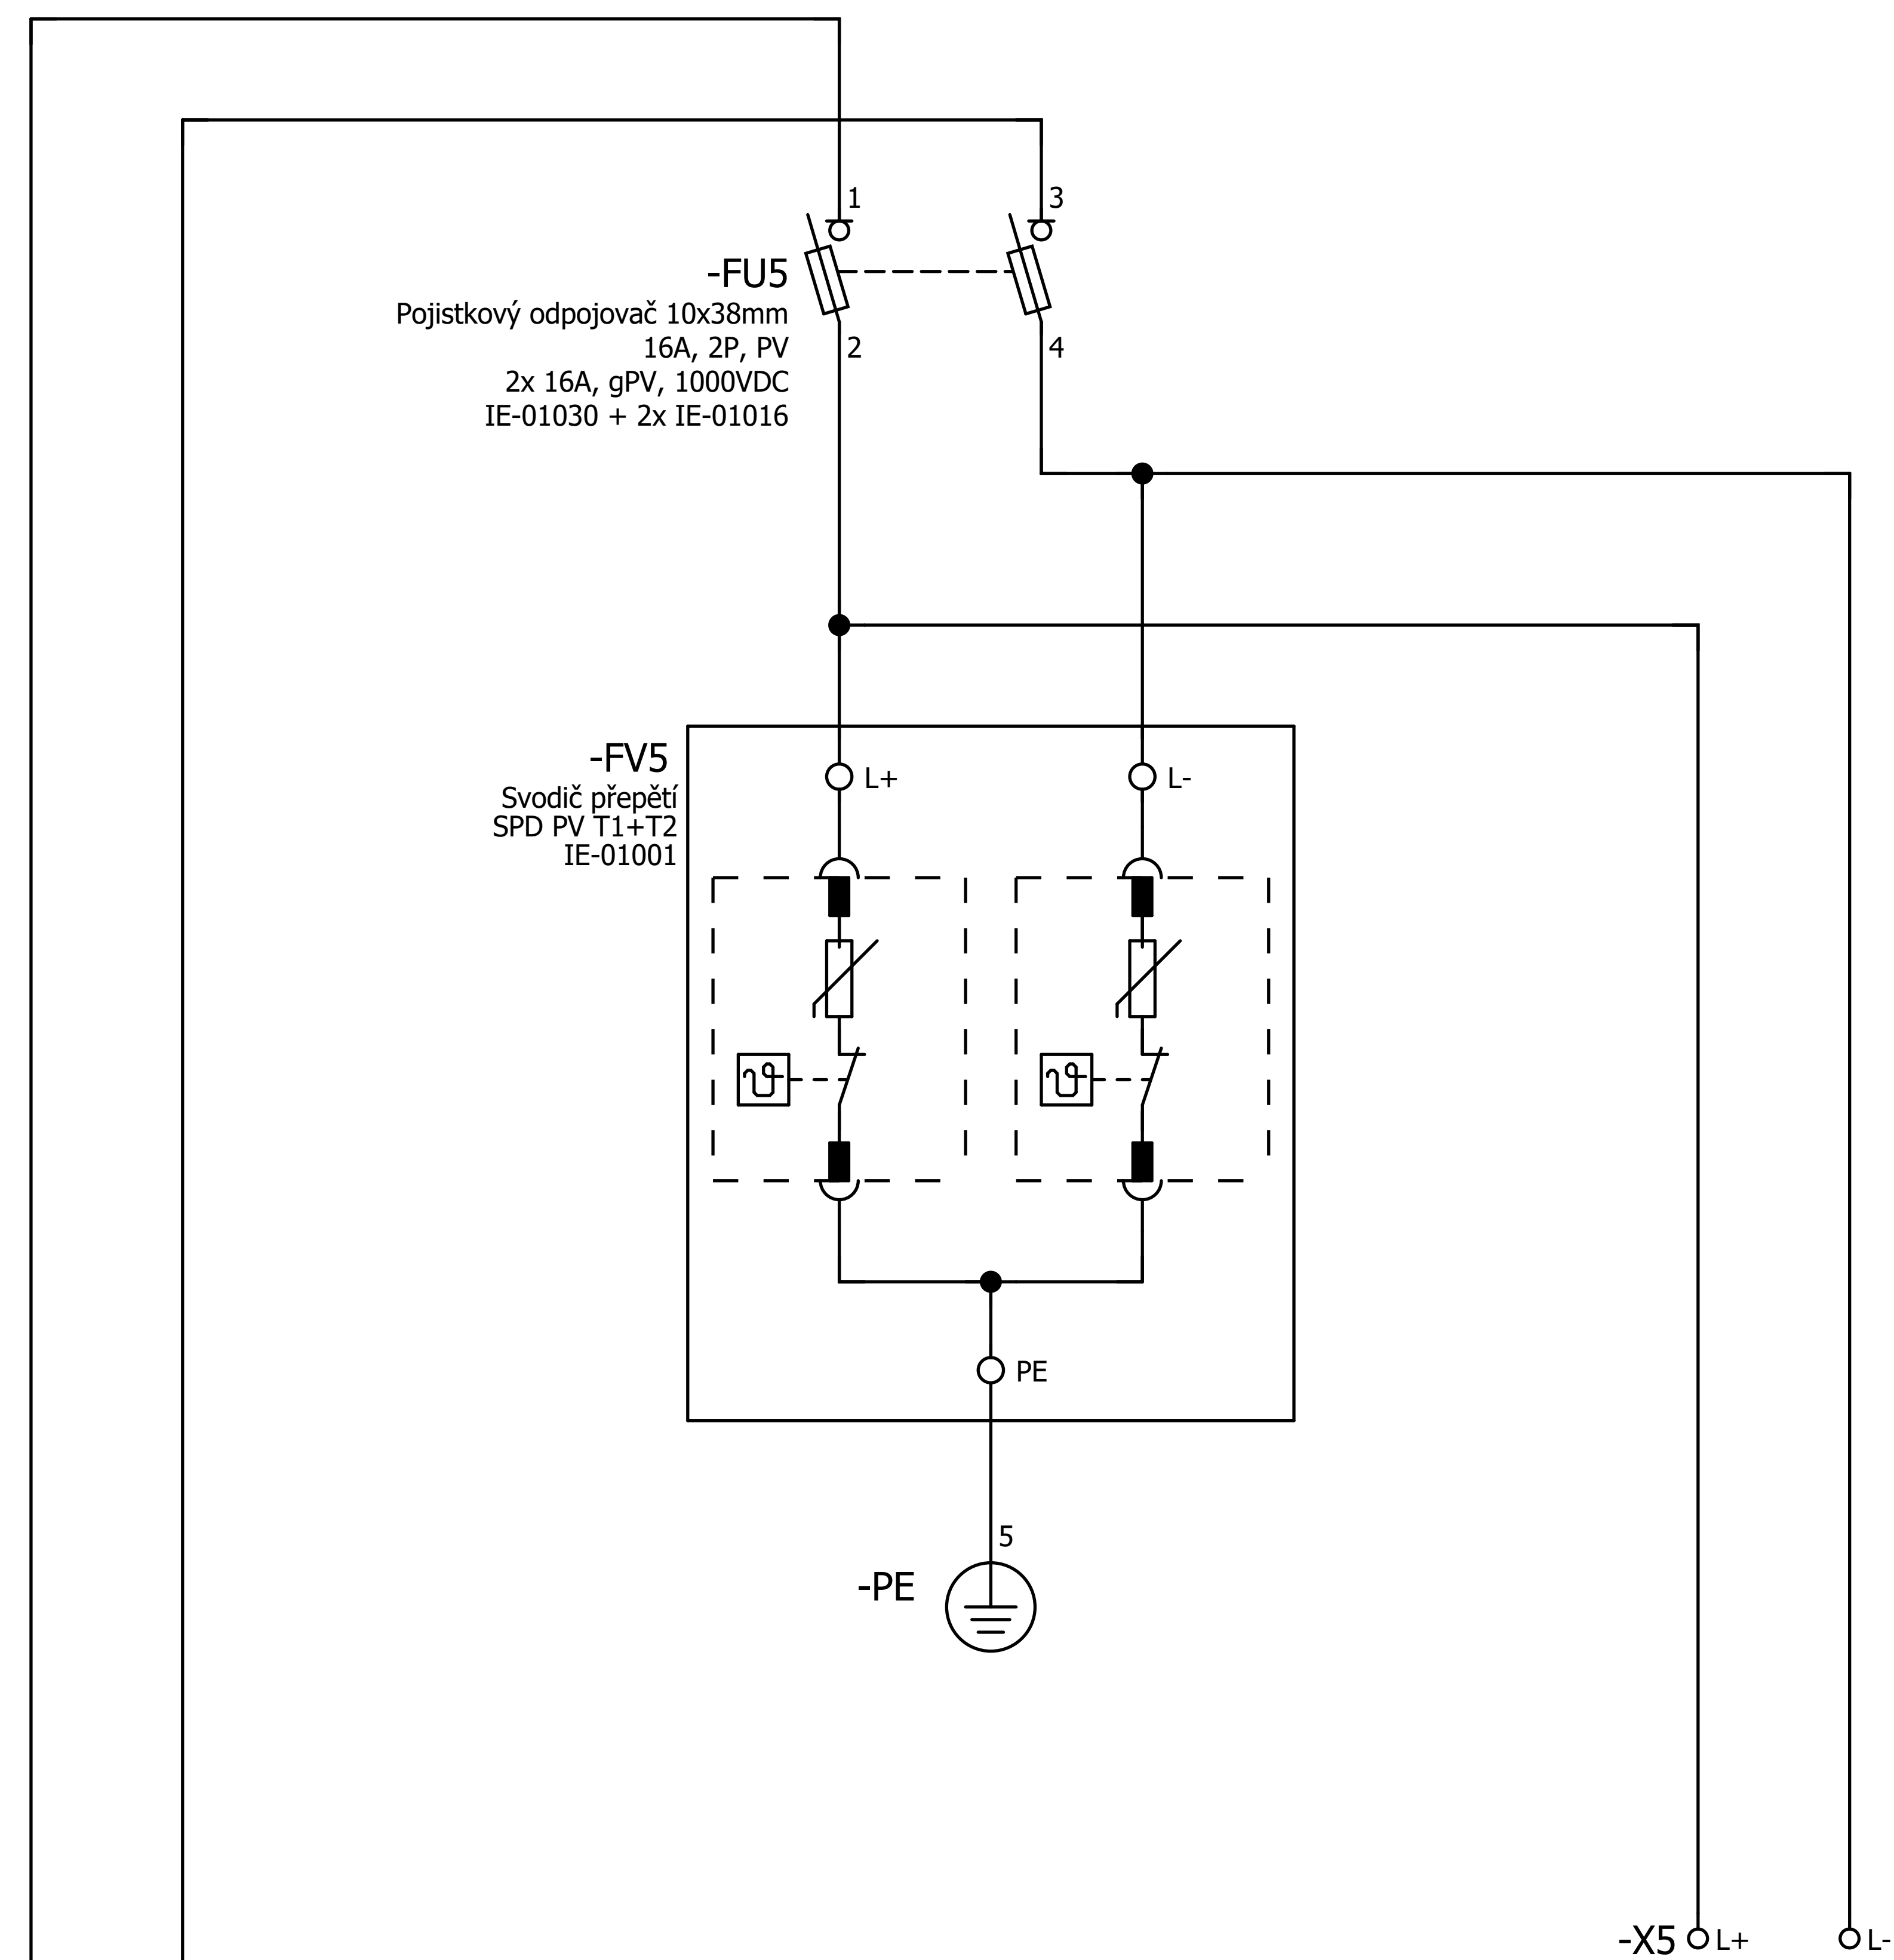

String 5+
String 5-

String 6+
String 6-

			Datum			Rozváděč R-DC6	INDUSTRY ENERGY	String 5 a 6					
			Zprac..										
			Zkontr.										
Změna	Datum	Název	Pův.	Náhrada z	Nahrazeno čím					List	4		
										Strana	4 / 4		